Nabolagsprofil

Nedre Kirkebirkeland 18C - vurdert av 137 lokalkjente

Nabolaget spesielt anbefalt for

- Familier med barn
- Etablerere
- Husdyreiere

Offentlig transport

Kirkebirkeland Linje 73, 74, 610, 740, 741	1 min 0.1 km
Skjoldskiftet Linje 1	5 min 2.9 km
Nesttun terminal Buss, trikk	7 min 3.1 km
Bergen busstasjon Buss, tog, trikk	17 min 11.7 km
Jernbanestasjonen i Bergen Linje F4, L4, R40	18 min 12.3 km

Skoler

Ulsmåg skole (1-7 kl.) 534 elever, 33 klasser	23 min 1.9 km
Midtun skole (1-7 kl.) 389 elever, 28 klasser	5 min 2.8 km
Slåtthaug skole (8-10 kl.) 390 elever, 31 klasser	21 min 1.8 km
Slåtthaug videregående skole 400 elever	20 min 1.8 km
Stend vidaregåande skule 330 elever, 11 klasser	12 min 9 km

«Kjekt sted, relativt sentralt og god utsikt.»

Sitat fra en lokalkjent

Opplevd trygghet

Veldig trygt 89/100


Naboskapet

Godt vennskap 75/100

Kvalitet på skolene

Bra 72/100

Aldersfordeling

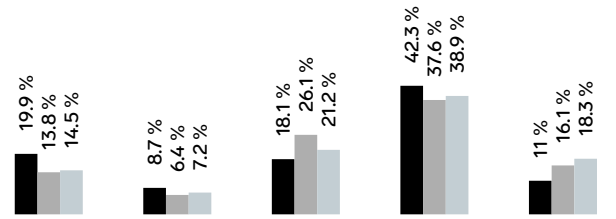

Område	Personer	Husholdninger
Kirkebirkeland/Lilletveit...	2 170	812
Bergen	265 933	136 695
Norge	5 425 412	2 654 586

Barnehager

Eventus Birk barnehage (0-5 år) 99 barn	1 min 0.1 km
Fanatunet barnehage (0-6 år) 64 barn	5 min 0.4 km
Vallalia barnehage (0-5 år) 63 barn	13 min 1 km

Dagligvare

Kiwi Valle PostNord	16 min 1.3 km
Rema 1000 Elveneset PostNord	19 min 1.4 km

FINN Innholdet i nabolagsprofilen er hentet fra ulike datakilder, og feil eller mangler kan forekomme. Vurderinger og sitater er innhentet på web og gir uttrykk for hvordan naboene vurderer nabolaget. FINN.no AS kan ikke holdes ansvarlig for feil/mangler i profilen. Copyright © Finn.no AS 2026

Primære transportmidler

1. Egen bil
2. Buss

Turmulighetene
Nærhet til skog og mark 95/100


Støynivået
Lite støynivå 92/100

Gateparkering
Lett 84/100

Sport

Øvre Kirkebirkeland ballbane grus Ballspill	4 min 0.3 km	
Vallaheiene "binge" Ballspill	13 min 1.1 km	
SATS Nesttun	6 min	
Spenst Nesttun	6 min	

Boligmasse

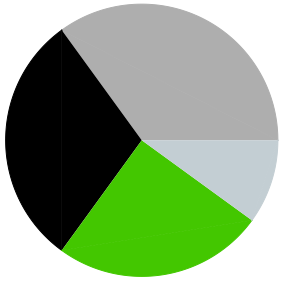


«Stilt og fredelig. Nær skole og barnehage, nær butikk. Sentralt, men likevel landlig og fint»

Sitat fra en lokalkjent


Varer/Tjenester

AMFI Nesttun	7 min
Boots apotek Nesttun	7 min

Aldersfordeling barn (0-18 år)

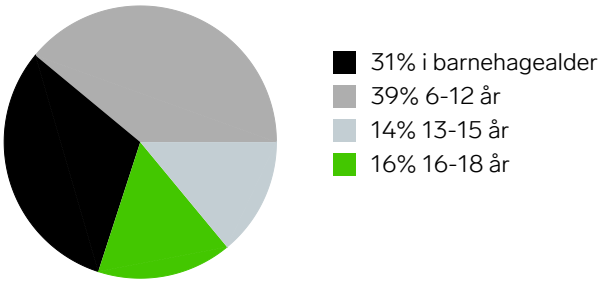


Familiesammensetning

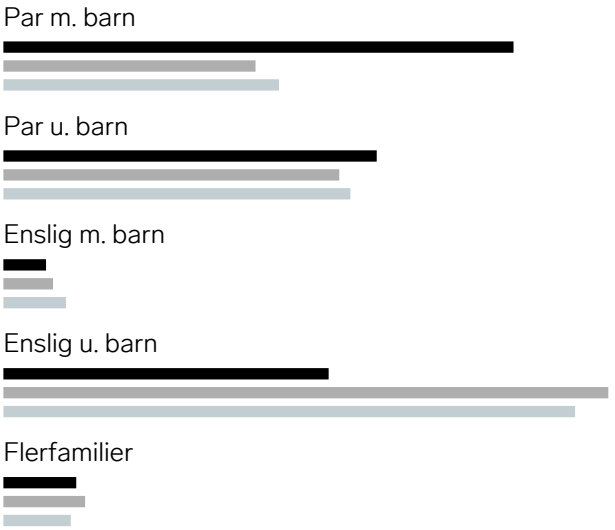

Sivilstand

		Norge
Gift	38%	33%
Ikke gift	54%	54%
Separert	6%	9%
Enke/Enkemann	2%	4%

FINN Innholdet i nabolagsprofilen er hentet fra ulike datakilder, og feil eller mangler kan forekomme. Vurderinger og sitater er innhentet på web og gir uttrykk for hvordan naboene vurderer nabolaget. FINN.no AS kan ikke holdes ansvarlig for feil/mangler i profilen. Copyright © Finn.no AS 2026

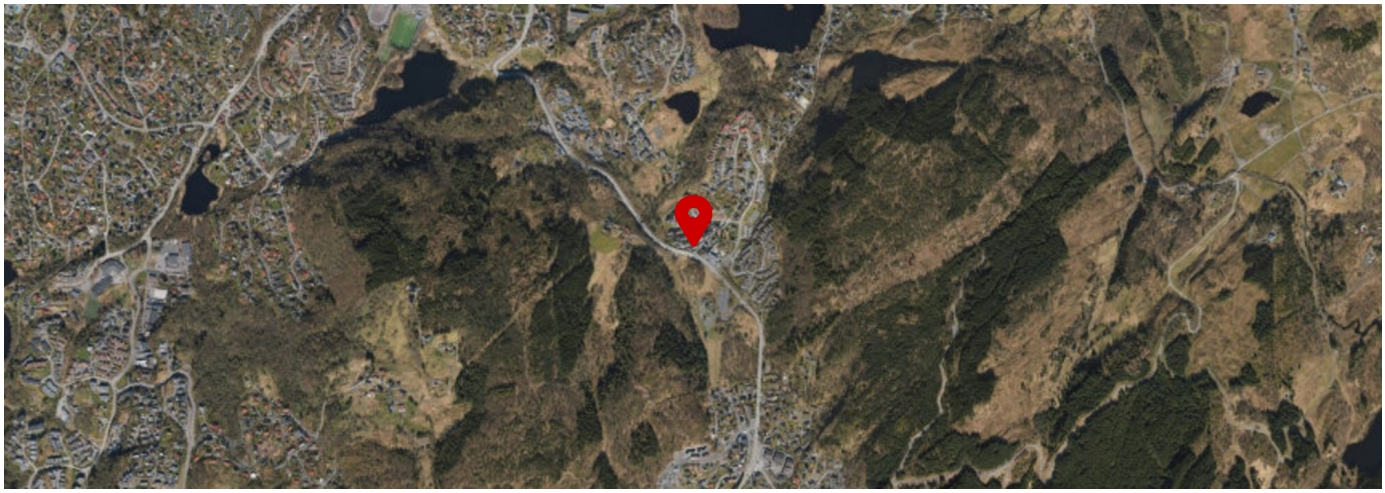



FINN
Innholdet i nabolagsprofilen er hentet fra ulike datakilder, og feil eller mangler kan forekomme. Vurderinger og sitater er innhentet på web og gir uttrykk for hvordan naboene vurderer nabolaget. FINN.no AS kan ikke holdes ansvarlig for feil/mangler i profilen. Copyright © Finn.no AS 2026

Egenerklæring

Nedre Kirkebirkeland 18 C, 5227 NESTTUN

09 Jun 2026

Informasjon om eiendommen

Adresse	Postadresse	Enhetsnummer
Nedre Kirkebirkeland 18 C	Nedre Kirkebirkeland 18 C	

Opplysninger om selger og salgsobjekt

Driver du med omsetning eller utvikling av eiendom?

☐ Ja ☒ Nei

Når kjøpte du boligen?

juni 2023

Har du selv bodd i boligen?

☒ Ja ☐ Nei

Når og hvor lenge har eieren bodd i boligen? Hvis det er lengre perioder eieren ikke har bodd i boligen er det fint om du oppgir dette. Her kan du også oppgi annen relevant informasjon om eierskapet.

Siden kjøpsdato

Har du kjennskap til feil /t eller mangler ved borettslagets/sameiets fellesområder, som for eksempel garasje, ønsker vi at du oppgir dette når du svarer på spørsmålene i egenerklæringen.

Informasjon om eksisterende husforsikring

Fremtind Forsikring AS-70

Informasjon om selger

Selger

Christensen, Eva

Forbehold

Selger tar spesifikt forbehold om feil og mangler som er beskrevet i egenerklæringsskjemaet.

Boligkjøper anses å kjenne til forholdene som er omtalt i dette egenerklæringsskjemaet. Disse forholdene kan ikke gjøres gjeldende som feil eller mangler senere.

Boligkjøper oppfordres til å selv undersøke eiendommen grundig.

Våtrom

1 **Har det vært feil på bad, vaskerom eller toalettrom?**

☐ Ja ☒ Nei, ikke som jeg kjenner til

2 **Er det utført arbeid på bad, vaskerom eller toalettrom?**

☒ Ja ☐ Nei, ikke som jeg kjenner til

2.1.1 **Navn på arbeid**

Nytt arbeid

2.1.2 **Årstall**

2023

2.1.3 **Hvordan ble arbeidet utført?**

☒ Faglært ☐ Ufaglært

2.1.4 **Fortell kort hva som ble gjort av faglærte**

Innstallert massasjebadekar på bad.

2.1.5 **Hvilket firma utførte jobben?**

TPA Rørleggerservice

2.1.6 **Har du dokumentasjon på arbeidet?**

☒ Ja ☐ Nei

Tak, yttervegg og fasade

3 **Har det lekket vann utenfra og inn, eller er det sett andre tegn til fukt?**

☐ Ja ☒ Nei, ikke som jeg kjenner til

4 **I din leilighet, er det utført arbeid på tak, yttervegg, vindu eller annen fasade?**

☒ Ja ☐ Nei, ikke som jeg kjenner til

4.1.1 **Navn på arbeid**

Nytt arbeid

4.1.2 **Årstall**

2024

4.1.3 **Hvordan ble arbeidet utført?**

☒ Faglært ☐ Ufaglært

4.1.4 **Fortell kort hva som ble gjort av faglærte**

Skiftet vannbord på tak og lagt på metallbeslag. Byttet vannbord rundt inngangsdør og boddør. Satt opp levegg ved inngangsparti. Utvidet terrasse oppe. Tak er renset og satt inn med impregnering

4.1.5 **Hvilket firma utførte jobben?**

Kristensen Bygg

4.1.6 **Har du dokumentasjon på arbeidet?**

☐ Ja ☒ Nei

Kjeller

5 **Har sameiet eller borettslaget hatt problemer med fukt, vann eller oversvømmelse i kjeller eller underetasje?**

☐ Ja ☒ Nei, ikke som jeg kjenner til

6 **Har leiligheten kjeller, underetasje eller andre rom under bakken?**

☐ Ja ☒ Nei

8 **Er det utført arbeid med drenering?**

☒ Ja ☐ Nei, ikke som jeg kjenner til

8.1.1 **Navn på arbeid**

Nytt arbeid

8.1.2 **Årstall**

2023

8.1.3 **Hvordan ble arbeidet utført?**

☐ Faglært ☒ Ufaglært

8.1.7 **Fortell kort hva som ble gjort av ufaglærte**

Ledet vann fra takrenne bort fra vegg med rør under terrasse nede

Elektrisitet

9 **Har det vært feil på det elektriske anlegget?**

☐ Ja ☒ Nei, ikke som jeg kjenner til

10 **Er det utført arbeid på det elektriske anlegget?**

☒ Ja ☐ Nei, ikke som jeg kjenner til

10.1.1 **Navn på arbeid**

Nytt arbeid

10.1.2 **Årstall**

2025

10.1.3 **Hvordan ble arbeidet utført?**

☒ Faglært ☐ Ufaglært

10.1.4 **Fortell kort hva som ble gjort av faglærte**

Utbedret løse stikkkontakter, innstallert ny stikk til platetopp og ovn, installert sikkerhetsbryter til massasjebad, lagt varmefolie i entre

10.1.5 **Hvilket firma utførte jobben?**

Bergen Elektro Automasjon

10.1.6 **Har du dokumentasjon på arbeidet?**

☒ Ja ☐ Nei

Rør

11 **Har eiendommen privat vannforsyning (ikke tilknyttet det offentlige vannettet), septik, pumpekum, brønn, avløpskvern eller liknende?**

☐ Ja ☒ Nei, ikke som jeg kjenner til

12 **Har det vært feil på utvendige eller innvendige avløpsrør eller vannrør?**

☐ Ja ☒ Nei, ikke som jeg kjenner til

13 **Er det utført arbeid på utvendige eller innvendige avløpsrør eller vannrør?**

☐ Ja ☒ Nei, ikke som jeg kjenner til

Ventilasjon og oppvarming

14 **Er det eller har det vært nedgravd oljetank på eiendommen?**

☐ Ja ☒ Nei, ikke som jeg kjenner til

15 **Har det vært feil på varmeanlegg eller ventilasjonsanlegg?**

☐ Ja ☒ Nei, ikke som jeg kjenner til

16 **Er det utført arbeid på varmeanlegg eller ventilasjonsanlegg?**

☒ Ja ☐ Nei, ikke som jeg kjenner til

16.1.1 **Navn på arbeid**

Nytt arbeid

16.1.2 **Årstall**

2024

16.1.3 **Hvordan ble arbeidet utført?**

☒ Faglært ☐ Ufaglært

16.1.4 **Fortell kort hva som ble gjort av faglærte**

Ventilasjon er renset og slitedeler byttet

16.1.5 **Hvilket firma utførte jobben?**

Andersen Ventilasjon

16.1.6 **Har du dokumentasjon på arbeidet?**

☒ Ja ☐ Nei

Skjevheter og sprekker

17 **Er det tegn på setningsskader eller sprekker i for eksempel grunnmur eller fliser?**

☐ Ja ☒ Nei, ikke som jeg kjenner til

18 **Har det vært feil eller gjort endringer på ildsted eller pipe?**

☐ Ja ☒ Nei, ikke som jeg kjenner til

Sopp og skadedyr

19 **Har det vært skadedyr i leiligheten?**

☐ Ja ☒ Nei, ikke som jeg kjenner til

20 **Har det vært skadedyr i fellesområdene til sameiet eller borettslaget?**

☐ Ja ☒ Nei, ikke som jeg kjenner til

21 **Har det vært mugg, sopp eller råte i boligen eller andre bygninger på eiendommen?**

☐ Ja ☒ Nei, ikke som jeg kjenner til

22 **Har det vært mugg, sopp eller råte i sameiet eller borettslaget?**

☐ Ja ☒ Nei, ikke som jeg kjenner til

Planer og godkjenninger

23 **Mangler leiligheten brukstillatelse eller ferdigattest?**

☒ Ja ☐ Nei, ikke som jeg kjenner til

Beskriv hva som mangler og hvorfor:

Sameiet mangler ferdigattest for alle hus grunnet konkurs av selskap som bygget husene. Styret jobber aktivt med denne saken for å få papirer i orden.

24 **Har du bygd på eller gjort om kjeller, loft eller annet til boligrom?**

☐ Ja ☒ Nei

25 **Selges eiendommen med utleiedel som leilighet, hybel eller lignende?**

☐ Ja ☒ Nei

27 **Er det utført radonmåling?**

☐ Ja ☒ Nei, ikke som jeg kjenner til

28 **Er det andre forhold av betydning eller sjenanse for eiendommen eller nærområdet?**

☐ Ja ☒ Nei, ikke som jeg kjenner til

29 **Foreligger det planer eller bestemmelser som kan medføre endringer av felleskostnader eller fellesgjeld?**

☐ Ja ☒ Nei, ikke som jeg kjenner til

30 **Er sameiet eller borettslaget er involvert i konflikter av noe slag?**

☐ Ja ☒ Nei, ikke som jeg kjenner til

Andre opplysninger

31 **Har ufaglærte utført arbeid som normalt bør utføres av faglærte? Du trenger ikke gjenta noe du allerede har nevnt.**

☐ Ja ☒ Nei, ikke som jeg kjenner til

32 **Har du andre opplysninger om boligen eller eiendommen utover det du har svart?**

☐ Ja ☒ Nei, ikke som jeg kjenner til

Boligselgerforsikring

Boligen selges med boligselgerforsikring

En boligselgerforsikring gir trygghet for selger og kjøper, og kan dekke feil og mangler som enten ikke er opplyst om eller det ikke var kjennskap til da salget ble gjennomført.

Forsikringen er tegnet i Gjensidige Forsikring ASA

Forsikringsnummer 18808801

Egenerklæringsskjema

Name	Date
Eva Christensen	**2026-06-09**

Identification

Eva Christensen

This document contains electronic signatures using EU-compliant PAdES - PDF Advanced Electronic Signatures (Regulation (EU) No 910/2014 (eIDAS))

Egenerklæringsskjema

Signed by:

Eva Christensen	09/06-2026 11:09:28	BankID OIDC High

Tilstandsrapport

Halvpart av tomannsbolig

Nedre Kirkebirkeland 18 C, 5227 NESTTUN

BERGEN kommune

gnr. 50, bnr. 273, snr. 8

Sum areal alle bygg: BRA: 131 m² BRA-i: 126 m²



Befaringsdato: 15.06.2026 **Rapportdato:** 18.06.2026 **Oppdragsnr.:** 20932-3506 **Eiendomsverdi ref nr:** HC1670

Autorisert foretak: Bang Takst AS **Sertifisert Takstingeniør:** Patrick Bang

Rapporten kan brukes i inntil ett år etter rapportdato, og kan ikke gjenbrukes ved flere boligsalg i denne perioden.
Skjer det endringer, oppstår skader også videre på boligen, bør du som selger be om oppdatert rapport.

Norsk takst

Norsk takst er bransjeorganisasjonen for landets bygningssakkyndige og takstforetak, med om lag 1400 sertifiserte medlemmer fordelt på omtrent 1000 bedrifter. I boligomsetningen regnes takstrapportene som et helt avgjørende element i den informasjonen som gjøres tilgjengelig for kjøper. Årlig leverer medlemmene rundt 120.000 slike takster. Det gir unik oversikt over norske boliger, og bidrar til at alle oppdrag kan utføres med utgangspunkt i erfaringsbasert kvalitet.

Det stilles høye krav til utdanning, sertifisering og yrkesetikk. Norsk takst er opptatt av at boligomsetningen skal være trygg, og legger vekt på å opptre uavhengig av andre bransjeaktører. Bygningssakkyndige fakturerer sine tjenester uten hensyn til hvilken pris som oppnås, og skal heller ikke på annen måte ha noen egeninteresse knyttet til handelen.

Uavhengighet og god fagkunnskap har over tid bygget troverdighet og tillit. Både selger og kjøper skal kunne stole på bygningssakkyndiges vurderinger. For tilfeller der det likevel skulle oppstå misnøye med utført arbeid, har vi sammen med Forbrukerrådet etablert en klagenemnd.

Norsk takst har en sentral rolle i utviklingen av norske standarder, regler og profesjonsprinsipper, og representerer bransjen i alle relevante internasjonale fora. Dette sikrer at norske bygningssakkyndige tidlig kan tilpasse seg krav og bransjetrender fra utlandet, samtidig som takseringsfaget får en norsk stemme på verdensbasis. Organisasjonen bidrar i næringspolitisk sammenheng, og har vært en pådriver for å sikre at lover og regler gir trygghet for forbrukerne i boligomsetningen.

Bang Takst AS

Bang Takst AS er etablert og drives av Patrick Bang, byggingeniør siden 2011 og takstmann siden 2021. Med bakgrunn fra rådgivende ingeniørarbeid og byggeledelse har selskapet opparbeidet seg en solid og bred erfaring.

Selskapet spesialiserer seg på:

- Tilstandsrapporter etter ny forskrift (NS 3600)
- Verditakst for bolig og fritidsbolig.

Bang Takst AS legger stor vekt på faglig grundighet, høy kvalitet og tydelig kommunikasjon. Oppdrag utføres for eiendomsmeglere, privatpersoner og profesjonelle aktører – med mål om å levere uavhengige og profesjonelle vurderinger av høy standard.



Rapportansvarlig

Patrick Bang

Uavhengig Takstingeniør

post@bangtakst.no

979 16 572

Bang Takst AS
Møllendalsveien 65A
5009 BERGEN

Dette trenger du å vite om tilstandsrapporten



Hva er en tilstandsrapport?

En tilstandsrapport beskriver synlige skader/avvik eller tegn på skader/avvik på boligen. Rapporten fremhever vanligvis ikke positive egenskaper ved boligen.



Hva vurderer en bygningssakkyndig?

Den bygningssakkyndige vurderer boligen ut fra hva man kan forvente av en bygning av samme alder og type. Vurderingen gjøres som regel mot hvordan det var vanlig å bygge og regler som gjaldt da boligen ble oppført (søknadstidspunktet). Forhold som er vanlige for bygningens alder, slik som slitasje etter normal bruk regnes ikke som avvik.



Hva inneholder tilstandsrapporten?

Den bygningssakkyndige undersøker rom og bygningsdeler slik det kommer frem av Forskrift til avhendingsloven. Tilstandsrapporten inneholder bare avvik som den bygningssakkyndige kan se eller kontrollere med enkle hjelpemidler. Det gjøres ikke nærmere undersøkelser slik som åpning av vegger eller andre bygningsdeler. I vegg mot våtrom og rom under terreng kan det borres et hull for å gjøre enkle undersøkelser slik som fuktsøk.

Når du kjøper en brukt bolig

Når du kjøper en brukt bolig, er det viktig å være oppmerksom på at dette ikke kan sammenlignes med å kjøpe en ny bolig. Måten boligen ble bygget på kan være annerledes enn i dag. Bygninger svekkes over tid, og utsettes for slitasje blant annet på grunn av bruk og vær og vind. Mange boliger fornyes helt eller delvis, noen i flere omganger, eller det oppføres tilbygg. Særlig for boliger som er pusset opp eller endret, er det viktig å merke seg at fornyelse av overflater ikke nødvendigvis betyr at bygningsdeler under er forbedret.

Vurdering mot byggeregler

Den bygningssakkyndige vil vurdere boligen mot hvordan det var vanlig å bygge og regler som gjaldt på søknadstidspunktet. Den bygningssakkyndige ser etter avvik som har betydning for og som reduserer boligens funksjon og verdi, og som kommer frem av forskrift til avhendingslova.

Noen bygningsdeler og forhold vil den bygningssakkyndige vurdere mot dagens regelverk. Etter dagens regelverk vil disse kunne få avvik og/eller TG2 eller TG3 uten at det nødvendigvis er krav om at avviket utbedres. Dette kan gjelde sluk, tettesjikt og fall på bad og vaskerom, forhold som gjelder sikkerhet mot brann, rekkverk, trapper osv.

Tilstandsrapporten beskriver ikke hele boligen

BYGNINGSSAKKYNDIGE SER FOR EKSEMPEL IKKE PÅ

• vanlig slitasje og normal vedlikeholdstilstand • bagatellmessige forhold som ikke påvirker bygningens bruk eller verdi vesentlig • etasjeskillere • tilleggsbygg slik som garasje, bod, anneks, naust også videre • utvendige trapper • støttemurer • skjulte installasjoner • installasjoner utenfor bygningen • full funksjonstesting av el- og VVS-installasjoner • geologiske forhold og bygningens plassering på grunnen • bygningens planløsning • bygningens innredning • løsøre slik som hvitevarer • utendørs svømmebasseng og pumpeanlegg • bygningens estetikk og arkitektur • bygningens lovlighet (bortsett fra bruksendringer, brannceller og forhold som åpenbart kan påvirke helse, miljø og sikkerhet) • fellesarealer (med mindre boligeier har vedlikeholdsplikt for fellesarealer og dette er kjent for bygningssakkyndig, eller fellesarealet har en særlig tilknytning til boligen).

© iVerdi 2023 © Norsk takst 2023

Malen til denne rapporten, inkludert standardtekstene fra Norsk takst, er vernet etter åndsverkloven og kan kun benyttes av medlemsforetakene i Norsk takst og av takstingeniører som er sertifisert i slikt foretak, samt av kunder hos iVerdi og studenter hos NEAK. For andre aktører er eksemplarfremstilling av malen og standardtekster, som utskrift og annen kopiering til bruk som grunnlag for tilsvarende rapporter, bare tillatt når det er hjemlet i lov (kopiering til privat bruk, sitat o.l.) eller avtale med Norsk Takst (Forside) eller iVerdi (Hjem-iVerdi).

Utnyttelse i strid med lov eller avtale kan medføre erstatnings- og straffeansvar.

Bang Takst AS
Møllendalsveien 65A
5009 BERGEN

Dette trenger du å vite om tilstandsrapporten

Tilstanden vurderes med ulike tilstandsgrader

Tilstanden gir uttrykk for en gitt forventet tilstand, blant annet vurdert ut fra alder og normal bruk. Ved Tilstandsgrad 0 (TG0) og Tilstandsgrad 1 (TG1) gir den bygningssakkyndige normalt ingen begrunnelse for valg av tilstandsgrad. Grunnen er at bygningen eller bygningsdelen da bare har normal slitasje. Ved skjulte konstruksjoner kan alder alene avgjøre tilstandsgrad. Når bygningssakkyndige anbefaler tiltak, for eksempel utbedringer, må brukeren av rapporten vurdere om tiltakene er nødvendige og lønnsomme.
Når den bygningssakkyndige velger tilstandsgrad, baseres vurderingen på faste kriterier som følger av gjeldende bransjestandard for Teknisk tilstandsanalyse ved omsetning av bolig og Forskrift til avhendingslova.



TILSTANDSGRAD 0, TG0: INGEN AVVIK

Bygningsdelen skal være tilnærmet ny, ikke vise tegn på slitasje og det skal være lagt frem dokumentasjon på faglig god utførelse. Det er ingen merknader til delen.



TILSTANDSGRAD 1, TG1: MINDRE AVVIK

Bygningsdelen skal bare ha normal slitasje, og strakstiltak skal ikke anses som nødvendig. Graden kan også brukes når delen er ny, men der dokumentasjon på faglig god utførelse mangler.



TILSTANDSGRAD 2, TG2: VESENTLIGE AVVIK OG MINDRE AVVIK SOM ETTER NS 3600 GIR TG 2

Bygningsdelen skal enten ha feil utførelse, en skade eller symptomer på skade, sterk slitasje eller nedsatt funksjon. Graden gis når bygningsdelen trenger vedlikehold eller tiltak i nær fremtid. Graden skal også brukes når delen er gammel og det er grunn til å varsle om faren for skader på grunn av alderen, eller når det er grunn til å overvåke delen spesielt på grunn av fare for større skader eller følgeskader.



TILSTANDSGRAD 3, TG3: STORE ELLER ALVORLIGE AVVIK

Denne tilstandsgraden brukes ved kraftige tegn på forhold som man må regne med trenger utbedring straks eller innen kort tid. Det er påvist funksjonssvikt eller sammenbrudd.



IKKE UNDERSØKT/IKKE TILGJENGELIG FOR UNDERSØKELSE

Det kan være avvik/skader som ikke er avdekket.

Informasjon om utbedringskostnader

Utbedringskostnadene i rapporten er sjablongmessige anslag basert på observerte forhold som feil, skader eller uregelmessigheter, samt foreslåtte tiltak. Disse anslagene er veiledende, angis i fem intervaller, er basert på generelle erfaringstall, og må ikke forveksles med konkrete pristilbud fra håndverkere eller entreprenører. Faktiske kostnader kan variere betydelig, avhengig av individuelle valg, materialpriser og markedsforhold. For å få en nøyaktig vurdering av utbedringskostnadene anbefales ytterligere undersøkelser og innhenting av flere pristilbud fra kvalifiserte fagfolk. Slike anslag gis for TG3, der dette er mulig.



Tiltak under kr 20 000



Tiltak mellom kr 20 000 – 100 000



Tiltak mellom kr 100 000 – 200 000



Tiltak mellom kr 200 000 – 500 000



Tiltak over kr 500 000

Beskrivelse av eiendommen

TAKSTOBJEKTET
Halvpart av tomannsbolig, oppført over tre etasjer.
Delvis overbygget terrasse på 26,8 m² med utgang fra soverom i underetasjen.
Balkong på 14,0 m² med utgang fra stue/kjøkken i hovedetasjen.
Boder med utvendig adkomst på 1,9 m² og 2,6 m².

STANDARD
Boligen har en normal standard ut fra byggeskikk og tekniske krav som gjaldt ved oppføringstidspunktet, samt for de tidspunktene det er utført oppgraderinger og renoveringer. Det er gjort flere oppgraderinger i de senere år. Det henvises for øvrig til rapportens enkeltpunkter for nærmere detaljer.

REFERANSENIVÅ
Det er lagt til grunn at bygget er prosjektert og oppført i samsvar med teknisk forskrift av 1997 (TEK97), på bakgrunn av gitt rammetillatelse datert 13.08.2003, samt datidens byggeskikk og fagmessige utførelse. Eventuelle oppgraderinger og moderniseringer som er gjennomført senere, er vurdert ut fra krav og byggeskikk som var gjeldende på tidspunktet for arbeidene.

EGENSKAPER
I rapporten refereres det til estimerte levetider basert på Byggforskseriens Byggforvaltning, 700.320, som omhandler "intervaller for vedlikehold og utskifting av bygningsdeler". Det må forventes at vedlikehold eller utskifting er nødvendig for bygningsdeler når deres levetid nærmer seg slutten. Konstruksjoner og bygningsdeler har sitt utgangspunkt i tekniske forskrifter gjeldende ved oppføringstidspunktet, og vil normalt ikke oppfylle dagens krav. Enkelte av boligens egenskaper, som blant annet tetthet, varmeisolering og ventilasjon, kan derfor forventes å avvike fra det som kreves etter dagens nyeste byggeforskrifter (TEK17).

BEGRENSNINGER
Det tas forbehold om at det ved oppussing eller åpning av konstruksjoner kan avdekkes feil og mangler som ikke er synlige ved en visuell inspeksjon.

BELIGGENHET
Boligen ligger i et etablert boligområde på Kirkebirkeland i Bergen. Området er tilrettelagt med lekeplasser og grøntarealer, og med turområder i umiddelbar nærhet. Nabo til Eventus Birk barnehage og kort gangavstand til dagligvarebutikker. Ca. 5 minutter i bil til Nesttun sentrum med bybane.

TOMT
Tomten er pent opparbeidet med uteplasser, terrasse, kunstgress, elvestein, hekk, beplantning m.m.

ADKOMST
Adkomst via offentlig vei.

VANN- OG AVLØP
Eiendommen er tilknyttet offentlig vann- og avløpsledninger via private stikk- og fellesledninger. Private ledninger vedlikeholdes for eiers regning. For private fellesledninger er det normalt tilknyttet solidarisk vedlikeholdsplikt.

PARKERING
Parkering til flere biler på tunet. Elbillader. I tillegg medfølgende gjesteparkering på felles parkeringsplass i sameie.

BESKRIVELSE - BYGGEMÅTE

Grunn og fundamenter:
Antatt fundamentert på kultede masser av grov pukk eller sprengstein på fjell, i henhold til byggeskikk på oppføringstidspunktet. Grunnmur, såle og fundamenter i betongkonstruksjoner. Gulvet er støpt på EPS (lastbærende isolasjon) og dampsperre. Det er ikke utført nærmere undersøkelser av grunnforhold.

Yttervegger:
Ytterveggene er oppført som bindingsverk (trekonstruksjon), utvendig kledd med liggende, dobbelfals trekledning. Konstruksjonene er oppført etter datidens byggeforskrifter og har begrenset isoleringsevne sammenlignet med dagens krav.

Etasjeskillere:
Etasjeskillere av trebjelkelag.

Vinduer:
Vinduer med isolerglass i malte trekarmer.

Dører:
Ytterdør og balkongdører med malte dørblad og isolerglass.

Takkonstruksjon:
Takkonstruksjon med tresperrer. Taktekking med sutak, sløyfer/lekter og betongtakstein. Takrenner og nedløp i plast.

Altaner/balkonger:
Delvis overbygget terrasse på 26,8 m² med utgang fra soverom i underetasjen. Balkong på 14,0 m² med utgang fra stue/kjøkken i hovedetasjen. Oppført i trekonstruksjoner med trykkimpregnerte terrassebord og rekkverk med liggende bord.

BESKRIVELSE - INNVENDIG

Underetasje:

Gang (7,3 m²)
Korkvinyl på gulv, malte flater på vegger og takplater i himling.

Soverom (11,7 m²)
Laminat, malte flater på vegger og takplater i himling.

Soverom (15,2 m²)
Korkvinyl på gulv, malte flater på vegger og takplater i himling. Garderobeskap. Utgang til terrasse.

Bad (8,2 m²)
Keramiske fliser på gulv og vegger. Takplater i himling. Se egen

Beskrivelse av eiendommen

beskrivelse av utstyr og innredning.

Vaskerom (4,1 m²)
Keramiske fliser på gulv med sokkelflis, malte flater på vegger og takplater i himling. Se egen beskrivelse av utstyr og innredning.

Hovedetasje:

Entré/gang (12,1 m²)
En-stavs parkett på gulv, malte flater på vegger og takplater i himling. Skyvedørsgarderobe.

WC (1,9 m²)
Laminatfliser på gulv, tapet på vegger og takplater i himling. Se egen beskrivelse av utstyr og innredning.

Stue/kjøkken (37,6 m²)
En-stavs parkett på gulv, malte flater på vegger og MDF-panel i himling. Varmepumpe. Utgang til balkong. Se egen beskrivelse av kjøkkeninnredning.

Loftsetasje:

Loftsstue (23,5 m²)
Korkvinyl på gulv, malte flater på vegger og MDF-panel i himling.

TEKNISKE INSTALLASJONER
Vannforsyningsrør av PEX-rør (plastrør). Rør-i-rør system. Enkelte kobberrør.
Avløpsrør av plast.
Varmtvannsbereder på 190 liter fra Høiax, plassert på vaskerom.
Mekanisk ventilasjon, med avtrekk fra kjøkken, WC, vaskerom og bad. Tilluft via div. ventiler.
Sikringsskap med automatsikringer.

OPPVARMING
Luft-til-luft varmepumpe i stue/kjøkken. Varmepumpen ble montert i 2025.
El. varmekabler på bad.
El. varmefolie i entré/gang.

Arealer

Gå til side

Forutsetninger og vedlegg

Gå til side

Lovlighet

Gå til side

Halvpart av tomannsbolig


• Det foreligger godkjente og byggemeldte tegninger, men det er avvik fra disse.

Balkong, vindu på gavlvegg i loftsetasjen og vaskerom avviker fra godkjente tegninger – balkong og vindu er utvidet/flyttet, vaskerom er vist som bod.Balkong, vindu på gavlvegg i loftsetasjen og vaskerom avviker fra godkjente tegninger – balkong og vindu er utvidet/flyttet, vaskerom er vist som bod. Loftsstuen er opprinnelig tegnet som loftsstue med to disponible rom, og tegningene viser kun to takvinduer. Det er satt opp vegg i tilknytning til inngangspartiet. Sameiet mangler ferdigattest for alle hus grunnet konkurs hos utbygger. Styret arbeider med å få dokumentasjonen i orden.

Bang Takst AS
Møllendalsveien 65A
5009 BERGEN

Sammendrag av boligens tilstand

Fordeling av tilstandsgrader

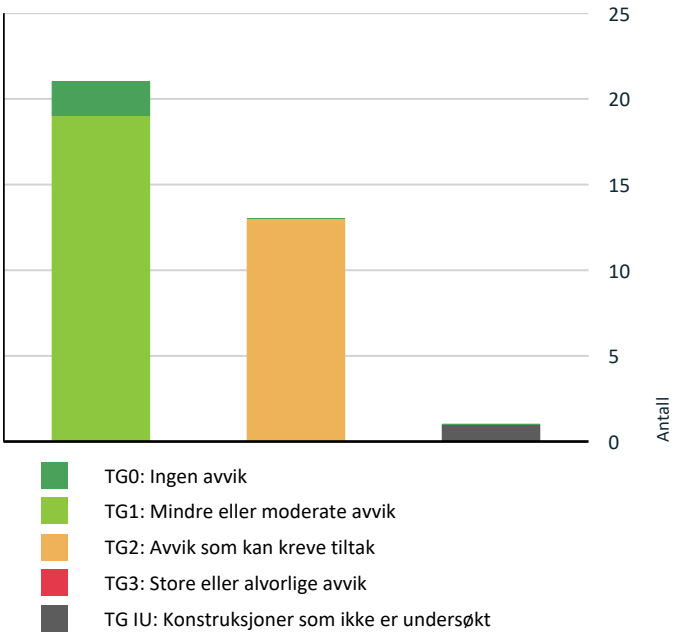

Vil du vite mer om tilstandsgrader? Se side 4.

Spesielt for dette oppdraget/rapporten

Denne rapporten er utarbeidet av en uavhengig takstmann uten bindinger til andre aktører i eiendomsbransjen. Takstmannen har verken et ansettelsesforhold til eller økonomisk interesse i sin oppdragsgivers virksomhet. For nærmere beskrivelse av kravene til takstmannens integritet, se takseringsbransjens etiske retningslinjer på www.norsktakst.no.

Det er ikke gitt kostnadsestimat for bygningsdeler som er vurdert som TG2 i denne rapporten. Dette settes kun for bygningsdeler som er vurdert som TG3. Forskrift til ny avhendingslov krever kun at det settes kostnadsestimat for sistnevnte.

Opplysninger om oppgradering/modernisering i leilighet/bygg er hentet fra eiendomsverdi.no, med forbehold om evt. feil opplysninger.

Eier av takstobjektet må selv gå gjennom denne rapport og straks melde fra hvis noen av opplysningene ikke er korrekte, eller om det foreligger relevante opplysninger eier har kjennskap til som burde vært opplyst om.

Besiktigelse er foretatt med de begrensninger som følger av at bygningen er innredet/utstyrt.

Oppsummering av avvik

Vil du vite mer? Se på rommet eller bygningsdelen senere i rapporten.

Halvpart av tomannsbolig

TG IU KONSTRUKSJONER SOM IKKE ER UNDERSØKT

Våtrom > Underetasje > Bad (8,2 m²) > Tilliggende konstruksjoner våtrom Gå til side

TG 2 AVVIK SOM KAN KREVE TILTAK

Utvendig > Taktekking Gå til side

Mer enn halvparten av forventet brukstid er passert på undertak.

Utvendig > Nedløp og beslag Gå til side

Mer enn halvparten av forventet brukstid er passert på renner/nedløp/beslag.

Utvendig > Veggkonstruksjon Gå til side

Det er påvist andre avvik:

- Noe råte i kledning ved inngangsparti.

Bang Takst AS
Møllendalsveien 65A
5009 BERGEN

Sammendrag av boligens tilstand

Utvendig > Takkonstruksjon/Loft Gå til side

Det er påvist andre avvik:

• Det ble registrert stedvise fuktmerker på sutaksplater.

Tekniske installasjoner > Vannledninger Gå til side

Det er påvist andre avvik:

• Rørkurser i fordelerskap er ikke merket.

Tekniske installasjoner > Ventilasjon Gå til side

Det er påvist andre avvik:

• Ventilasjonsanlegget har en alder som tilsier at det nærmer seg eller har passert forventet levetid på 15–20 år. Selv om anlegget fungerer på befaringstidspunktet, innebærer alderen økt risiko for funksjonssvikt, redusert effektivitet og behov for hyppigere vedlikehold.

Tekniske installasjoner > Sentralstøvsuger Gå til side

Mer enn halvparten av forventet brukstid på VVS-installasjoner er oppbrukt.

Tomteforhold > Fuktsikring og drenering Gå til side

Det er påvist andre avvik:

• Knotteplast er ikke klemt mot grunnmur.

Våtrom > Underetasje > Bad (8,2 m²) > Overflater vegger og himling Gå til side

Det er påvist andre avvik:

• Hull etter tidligere innfesting av dusjdører i dusjsone.

Våtrom > Underetasje > Bad (8,2 m²) > Overflater Gulv Gå til side

Det er påvist at høydeforskjell fra topp slukrist til gulv/synlig topp membran ved dørterskel er mindre enn 25 mm.

• Det er registrert bom i enkelte fliser, som betyr at flisene har sluppet fra underlaget/limet.

Våtrom > Underetasje > Bad (8,2 m²) > Sluk, membran og tettesjikt Gå til side

Mer enn halvparten av forventet brukstid er passert på membranløsningen.

Våtrom > Underetasje > Vaskerom (4,1 m²) > Overflater Gulv Gå til side

Det er påvist at høydeforskjell fra topp slukrist til gulv/synlig topp membran ved dørterskel er mindre enn 25 mm.

Våtrom > Underetasje > Vaskerom (4,1 m²) > Sluk, membran og tettesjikt Gå til side

Mer enn halvparten av forventet brukstid er passert på membranløsningen.

HELSE, MILJØ OG SIKKERHET

Forhold som åpenbart kan medføre fare for helse, miljø og sikkerhet

Det er ikke foretatt radonmålinger, og bygget er heller ikke utført med radonsperre. Gå til side

Tilstandsrapport

HALVPART AV TOMANNSBOLIG



Byggeår
2004

Kommentar
Kilde: Informasjon fra grunnboken.

Standard
Boligen har en normal standard ut fra byggeskikk og tekniske krav som gjaldt ved oppføringstidspunktet, samt for de tidspunktene det er utført oppgraderinger og renoveringer. Det er gjort flere oppgraderinger i de senere år. Det henvises for øvrig til rapportens enkeltpunkter for nærmere detaljer.

Vedlikehold
Det må påregnes jevnlig vedlikehold av boligen. Bygningsdeler og installasjoner har begrenset levetid, og oppgraderinger eller utskiftninger må forventes i takt med alder og normal bruksslitasje.

UTVENDIG

TG 2 Taktekking

Punktet må sees i sammenheng med Takkonstruksjon/Loft

Beskrivelse
Taktekking med sutak, sløyfer/lekter og betongtakstein.

Yttertaket ble renset og impregnert av firma i 2024.
Vannbord ble skiftet til metallutførelse i 2025.

Taket ble vurdert fra bakkenivå, med de begrensninger det medfører. Evt. skjulte feil, skader eller mangler som ikke er synlige fra bakkenivå, er ikke omfattet av inspeksjonen.

Forventet brukstid:
- Vindskier og dekkbord: ca. 15–25 år
- Betongtakstein: ca. 30–60 år

Vurdering av avvik:
• Mer enn halvparten av forventet brukstid er passert på undertak.

Konsekvens/tiltak
• Overvåk tilstanden jevnlig. For å få tilstandsgrad 0 eller 1 må tekkingen skiftes ut, men tidspunktet for når dette er nødvendig er vanskelig å si noe om.

• Når taktekking og undertak eldes, øker risikoen for lekkasjer som kan medføre kostbare skader på underliggende konstruksjoner dersom tiltak ikke utføres i tide.

TG 2 Nedløp og beslag

Beskrivelse
Takrenner og nedløp i plast.

Ett nedløp på hushjørne er utbedret.

Forventet brukstid:
- Takrenner og nedløp: 20-30 år

Vurdering av avvik:

• Mer enn halvparten av forventet brukstid er passert på renner/nedløp/beslag.

Konsekvens/tiltak

• Overvåk tilstanden jevnlig. For å få tilstandsgrad 0 eller 1 må beslag/renner/nedløp skiftes ut, men tidspunktet for når dette er nødvendig er vanskelig å si noe om.

• Når takrenner og nedløp eldes, øker risikoen for lekkasjer som kan medføre kostbare skader på underliggende konstruksjoner dersom tiltak ikke utføres i tide.

TG 2 Veggkonstruksjon

Beskrivelse

Yttervegger av bindingsverk. Ytterkledning med liggende, dobbelfals trekledning.

Merk:
Konstruksjonene er oppført etter datidens byggeforskrifter og har begrenset isoleringsevne sammenlignet med dagens krav. Eldre yttervegger er mindre beskyttet, og skjulte avvik som skjevheter, mit og råte kan forekomme. Det gjøres ikke destruktive inngrep på dette undersøkelsesnivået. Ved oppussing eller ombygging der konstruksjoner åpnes, vil eventuelle skjulte feil og mangler kunne avdekkes, og oppgraderinger eller utskiftninger må påregnes ved behov.

Vurdering av avvik:

• Det er påvist andre avvik:

• Noe råte i kledning ved inngangsparti.

Konsekvens/tiltak

• Andre tiltak:

• Det må påregnes vedlikehold og lokale reparasjoner. Manglende vedlikehold/utskifting kan medføre skader på yttervegg over tid.



TG 2 Takkonstruksjon/Loft

Punktet må sees i sammenheng med Taktekking

Beskrivelse

Takkonstruksjon med tresperrer.

Store deler av takkonstruksjonen er gjenbygget (TGIU)

Merk:
Takkonstruksjonen er fra byggeår og oppført etter datidens byggestandarder. Isolasjonsverdi, lufting og fuktsikring er ofte mangelfull sett opp mot dagens krav. Det er ikke foretatt prøvetaking for mugg eller soppsporer. Regelmessig tilsyn anbefales.

Vurdering av avvik:

• Det er påvist andre avvik:

• Det ble registrert stedvise fuktmerker på sutaksplater.

Konsekvens/tiltak

• Andre tiltak:

• Det anbefales å undersøke årsaken til fuktmerkene nærmere og utbedre eventuelle lekkasjer eller mangelfull lufting for å hindre videre fuktskader. Konsekvensen av å ikke utbedre forholdet er økt risiko for råte, muggdannelse og skader på takkonstruksjonen.

Tilstandsrapport



TG 1 Vinduer

Beskrivelse

Vinduer med isolerglass i malte trekarmer.

Merk:
Det er utført enkel funksjonstest av utvalgte vinduer. Normalt behov for justering regnes ikke som avvik. Punkterte isolerglass kan være svært vanskelig å avdekke visuelt, og risikoen for punktering øker i takt med vinduenes alder.

Forventet brukstid:
- Trevinduer med isolerglass: ca. 20–60 år

TG 1 Dører

Beskrivelse

Ytterdør og balkongdører med malte dørblad og isolerglass.

Det er byttet vannbord rundt hoveddør samt satt opp vegg i tilknytning til inngangsparti i regi av nåværende eier.

Merk:
Mindre justeringer og normal bruksslitasje anses ikke som avvik.

Forventet brukstid:
- Ytterdører i tre: ca. 20–40 år

TG 1 Balkonger, terrasser og rom under balkonger

Beskrivelse

Delvis overbygget terrasse på 26,8 m² med utgang fra hovedsoverom i underetasjen.

Balkong på 14,0 m² med utgang fra stue/kjøkken i hovedetasjen.

Balkongen er oppført i trekonstruksjoner. Trykkimpregnerte terrassebord og rekkverk med liggende bord.

Rekkverkshøyde ble målt til 0,95 meter.

Balkong ble bygget ute noe i 2025 i følge eier.

Nytt aluminiumstak på utestue i 2025 i følge eier.

Til informasjon:
Ihht. avhendingslovens paragraf 2-13 skal rekkverkshøyde og åpninger undersøkes mot gjeldende byggteknisk forskrift på befaringstidspunktet.

Fra TEK 17 (paragraf 12-17):
Balkonger, terrasser, tribuner, passasjer og lignende skal ha rekkverk med høyde;

a) minimum 1,20 m der nivåforskjellen er mer enn 10 m
b) minimum 1,00 m der nivåforskjellen er inntil 10 m.

Forventet brukstid:
- Terrassebord i trykkimpregnert tre: ca. 20–40 år
- Rekkverk i tre: ca. 20–40 år

INNVENDIG

TG 1 Overflater

Beskrivelse

Det ble ikke registrert avvik utover normal bruksslitasje.

Oppgraderinger:
- Ny korkvinyl fra 2024.
- Nymalte overflater i hele boligen i 2023-2026.
- Ny en-stavs eikeparkett i gang, stue/kjøkken i 2023.
- Ny tapet på WC.

Forventet brukstid:
- Overflater (maling, parkett, laminat): ca. 10-30 år.

Merk:
Overflater er vurdert ut fra en visuell og skjønnsmessig befaring. Stedvis noe hakk og merker, hull i vegger etter bilder, samt misfarging på gulv etter tepper og lignende må påregnes i brukt bolig. Det ble ikke flyttet på tyngre møbler eller inventar.

Se sammendrag for beskrivelse av overflater i boligen.

TG 1 Rom Under Terreng

Punktet må sees i sammenheng med 'Drenering'

Beskrivelse

Det ble foretatt hulltaking i påforet vegg mot tilbakefylt terreng.

Fuktmåling ble utført i treverk med egnet fuktmålerutstyr. Målt fuktnivå ble vurdert som normalt/tørt, og det ble ikke registrert synlige tegn til fuktskade i undersøkt område på befaringsdagen.

Merk:
Målingen gjelder kun for det aktuelle kontrollpunktet, og forholdene kan variere i øvrige deler av konstruksjonen. Påførede vegger mot terreng må generelt vurderes som en risikokonstruksjon, særlig i eldre bygg eller der fuktsikring, drenering og ventilering kan avvike fra dagens standard.



TG 1 Innvendige trapper

Beskrivelse

Tilstandsrapport

Tretrapper med spilerekkverk og håndløper.

TG 1 Innvendige dører

Beskrivelse

Profilerte lettdører.

Dør med glassfelt fra entré/gang til stue/kjøkken.

Merk:
Det ble gjort tilfeldig funksjonstest av enkelte dører. Mindre justeringer og behov for normalt vedlikehold vurderes ikke som vesentlig avvik.

Forventet brukstid:
- Innerdører: ca. 20-30 år

VÅTROM

UNDERETASJE > BAD (8,2 M²)

Generell

Beskrivelse

Keramiske fliser på gulv og vegger. Takplater i himling.

Inneholder:
Baderomsmøbel med laminerte fronter, heldekkende servant og ett-greps blandebatteri, speil med integrert belysning, gulvstående toalett, steambadekar og dusj med fastvegg i herdet glass samt dusjgarnityr med takdusj og hånddusj. El. varmekabler, plastsluk og avtrekksventil i himling.

Bad fra byggeår.

Oppgraderinger:
- Steambadekar ble montert i 2024.
- Skiftet dusjbatteri i 2024.
- Nyere baderomsmøbel.

UNDERETASJE > BAD (8,2 M²)

TG 2 Overflater vegger og himling

Beskrivelse

Overflater ble visuelt kontrollert. Se kommentarer under avvik.

Vurdering av avvik:
• Det er påvist andre avvik:

• Hull etter tidligere innfesting av dusjdører i dusjsone.

Konsekvens/tiltak
• Andre tiltak:

• Hullene er tettet med silikon. Man må likevel være oppmerksom på at dette ikke er en 100 % tett løsning, og man bør derfor unngå direkte vannbelastning mot disse punktene.

Tilstandsrapport



UNDERETASJE > BAD (8,2 M²)

TG 2 Overflater Gulv

Beskrivelse

Det ble målt 20 mm nivåforskjell fra topp slukrist til topp flis ved dørterskel. Ved enkel funksjonstest rant vann til sluk.

Merk:
Hullyd kan forekomme ved banking på fliser uten at flisene er løse eller at det foreligger bom. Dette kan skyldes luftlommer i limet eller konstruksjonsmessige forhold. Slike lyder kan ofte forveksles med bom, men regnes vanligvis ikke som en mangel så lenge flisene sitter fast og det ikke er synlige skader.

Vurdering av avvik:
• Det er påvist at høydeforskjell fra topp slukrist til gulv/synlig topp membran ved dørterskel er mindre enn 25 mm.

• Det er registrert bom i enkelte fliser, som betyr at flisene har sluppet fra underlaget/limet.

Konsekvens/tiltak
• Andre tiltak:

• For liten høydeforskjell øker risikoen for at vann renner ut av våtrommet ved en eventuell lekkasje, med fare for skade på tilstøtende konstruksjoner. Det anbefales å utbedre forholdet slik at gulvet ved dør ligger minimum 25 mm høyere enn topp slukrist.
• Det anbefales å overvåke tilstanden på flisene med bom, og vurdere utbedring dersom det oppstår ytterligere skade eller løsner fliser. Risikoen ved bom i fliser er at de kan løsne over tid, noe som kan føre til behov for reparasjon eller utskifting.





UNDERETASJE > BAD (8,2 M²)

TG 2 Sluk, membran og tettesjikt

Beskrivelse

Plastsluk med vannlås. Synlig klemring i sluk. Smøremembran.

Det er ikke fremlagt bilder eller annen dokumentasjon som viser utførelsen av membranarbeidene. Tettesjiktets oppbygning, utførelse og kvalitet kan derfor ikke verifiseres fullt ut. Dette medfører noe usikkerhet knyttet til våtrommets tettefunksjon og eventuell risiko for skjulte avvik.

Kontrollen er begrenset til synlige forhold i og rundt sluk, herunder overgang mellom sluk og tettesjikt. Øvrige deler av tettesjiktet ligger skjult bak fliser/overflater og lar seg ikke kontrollere uten destruktive inngrep.

Vurdering av avvik:
• Mer enn halvparten av forventet brukstid er passert på membranløsningen.

Tilstandsrapport

Konsekvens/tiltak
• Andre tiltak:

• Det anbefales å installere et dusjkabinett for å spare overflater for belastning med fritt vann, for noe lengre brukstid. Sluk bør kontrolleres jevnlig. For å oppnå bedre tilstandsgrad (TG 0/TG 1) må det påregnes oppgradering. Eldre membraner svekkes naturlig over tid, noe som kan medføre redusert tettefunksjon og øke risikoen for utettheter og fuktskader på sikt.



UNDERETASJE > BAD (8,2 M²)

TG 1 Sanitærutstyr og innredning

Beskrivelse

Sanitærutstyr og innredning er visuelt kontrollert uten å avdekke avvik utover normal bruksslitasje.

UNDERETASJE > BAD (8,2 M²)

TG 1 Ventilasjon

Beskrivelse

Avtrekksventil i himling. Tilluft via luftespalte under dør.

UNDERETASJE > BAD (8,2 M²)

TG IU Tilliggende konstruksjoner våtrom

Beskrivelse

Det er ikke foretatt hulltaking da dusjsone grenser mot yttervegg.

UNDERETASJE > VASKEROM (4,1 M²)

Generell

Beskrivelse

Keramiske fliser på gulv med sokkelflis, malte flater på vegger og takplater i himling.

Inneholder:
Vegghengt utslagsvask med blandebatteri, varmtvannsbereder, fordelerskap til rør-i-rør, sikringsskap og opplegg for vaskemaskin/tørketrommel. Plastsluk og avtrekksventil i himling.

UNDERETASJE > VASKEROM (4,1 M²)

TG 1 Overflater vegger og himling

Beskrivelse

Det ble gjort visuell inspeksjon av overflater uten å avdekke avvik utover normal bruksslitasje.

Tilstandsrapport

UNDERETASJE > VASKEROM (4,1 M²)

TG 2 Overflater Gulv

Beskrivelse


Det ble målt 10 mm nivåforskjell fra topp slukrist til topp flis ved dørterskel.

Merk:
Hullyd kan forekomme ved banking på fliser uten at flisene er løse eller at det foreligger bom. Dette kan skyldes luftlommer i limet eller konstruksjonsmessige forhold. Slike lyder kan ofte forveksles med bom, men regnes vanligvis ikke som en mangel så lenge flisene sitter fast og det ikke er synlige skader.

Vurdering av avvik:
• Det er påvist at høydeforskjell fra topp slukrist til gulv/synlig topp membran ved dørterskel er mindre enn 25 mm.

Konsekvens/tiltak
• Andre tiltak:

• For liten høydeforskjell øker risikoen for at vann renner ut av våtrommet ved en eventuell lekkasje, med fare for skade på tilstøtende konstruksjoner. Det anbefales å utbedre forholdet slik at gulvet ved dør ligger minimum 25 mm høyere enn topp slukrist.

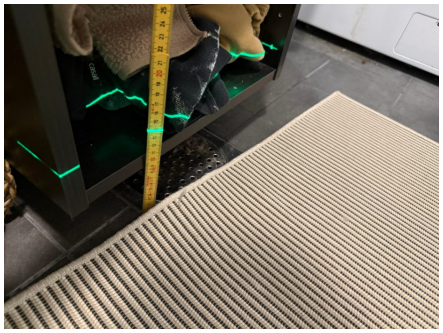



UNDERETASJE > VASKEROM (4,1 M²)

TG 2 Sluk, membran og tettesjikt

Beskrivelse

Plastsluk med vannlås. Synlig klemring i sluk. Smøremembran.

Det er ikke fremlagt bilder eller annen dokumentasjon som viser utførelsen av membranarbeidene. Tettesjiktets oppbygning, utførelse og kvalitet kan derfor ikke verifiseres fullt ut. Dette medfører noe usikkerhet knyttet til våtrommets tettefunksjon og eventuell risiko for skjulte avvik.

Kontrollen er begrenset til synlige forhold i og rundt sluk, herunder overgang mellom sluk og tettesjikt. Øvrige deler av tettesjiktet ligger skjult bak fliser/overflater og lar seg ikke kontrollere uten destruktive inngrep.

Vurdering av avvik:
• Mer enn halvparten av forventet brukstid er passert på membranløsningen.

Konsekvens/tiltak
• Overvåk tilstanden jevnlig. For å få tilstandsgrad 0 eller 1 må tettesjiktet skiftes ut, men tidspunktet for når dette er nødvendig er vanskelig å si noe om.



Tilstandsrapport

UNDERETASJE > VASKEROM (4,1 M²)

TG 1 Sanitærutstyr og innredning

Beskrivelse

Sanitærutstyr og innredning er visuelt kontrollert uten å avdekke avvik utover normal bruksslitasje.

UNDERETASJE > VASKEROM (4,1 M²)

TG 1 Ventilasjon

Beskrivelse

Avtrekksventil i himling. Tilluft via luftespalte under dør.

UNDERETASJE > VASKEROM (4,1 M²)

TG 0 Tilliggende konstruksjoner våtrom

Beskrivelse

Det ble foretatt hulltaking i vegg som tilstøter terreng.

Det ble utført fuktkontroll med egnet fuktmålerutstyr. Målt fuktnivå ble vurdert som normalt/tørt, og det ble ikke registrert synlige tegn til fuktskade i undersøkt område på befaringsdagen.

Hullet ble plombert etter kontroll.

Merk:
Målingen gjelder kun for det aktuelle kontrollpunktet, og utelukker ikke fukt eller skader i øvrige deler av konstruksjonen.

KJØKKEN

HOVEDETASJE > STUE/KJØKKEN (37,6 M²)

TG 1 Overflater og innredning

Beskrivelse

Kjøkkeninnredning fra IKEA med glatte fronter, benkeplate i laminat og nedfelt vask med ett-greps blandebatteri. Skvettplater over benkeplate.

Integrerte hvitevarer:
- Stekeovn fra Grundig
- Induksjonstopp fra Grundig
- Oppvaskmaskin fra IKEA

Frittstående kjøleskap med frysedel fra Bosch

Integrert ventilator fra Villavent.

Kjøkkeninnredning fra 2025/2026.

HOVEDETASJE > STUE/KJØKKEN (37,6 M²)

TG 1 Avtrekk

Beskrivelse

Integrert ventilator.

Det ble gjort funksjonstest av ventilator uten å avdekke avvik med avtrekk.

Tilstandsrapport

SPESIALROM

HOVEDETASJE > WC (1,9 M²)

TG 1 Overflater og konstruksjon

Beskrivelse

Laminatfliser på gulv, tapet på vegger og takplater i himling.

Inneholder:
Vegghengt servant med ett-greps blandebatteri, speil, vegglampe og gulvstående toalett. Avtrekksventil i himling.

Oppgraderinger:
- Ny vask og blandebatteri.

TEKNISKE INSTALLASJONER

TG 2 Vannledninger

Beskrivelse

Vannforsyningsrør av PEX-rør (plastrør). Rør-i-rør system. Enkelte kobberrør.

Fordelerskap er plassert på vaskerom.

Vurdering av avvik:
• Det er påvist andre avvik:

• Rørkurser i fordelerskap er ikke merket.

Konsekvens/tiltak
• Andre tiltak:

• Rørkurser i fordelerskap bør merkes. Manglende merking kan føre til feil ved fremtidig arbeid og økt risiko for feil håndtering ved lekkasjer eller vedlikehold.



TG 1 Avløpsrør

Beskrivelse

Avløpsrør av plast.

TG 2 Ventilasjon

Beskrivelse

Mekanisk ventilasjon, med avtrekk fra kjøkken, WC, vaskerom og bad. Tilluft via div. ventiler.

Motor er plassert i knevegg på loft.

Tilstandsrapport

Merk at løsningen er vurdert opp mot gjeldende krav på oppføringstidspunktet, og må ikke forveksles med dagens krav til ventilasjon, som boligen ikke vil innfri.

Vurdering av avvik:
• Det er påvist andre avvik:

• Ventilasjonsanlegget har en alder som tilsier at det nærmer seg eller har passert forventet levetid på 15–20 år. Selv om anlegget fungerer på befaringstidspunktet, innebærer alderen økt risiko for funksjonssvikt, redusert effektivitet og behov for hyppigere vedlikehold.

Konsekvens/tiltak
• Andre tiltak:

• Det vurderes ikke for å være behov for tiltak utover vanlig service per i dag. Det anbefales imidlertid å planlegge for fremtidig oppgradering eller utskifting av anlegget, da alderen kan medføre økt risiko for funksjonssvikt.



TG 1 Varmepumpe

Beskrivelse

Luft-til-luft varmepumpe fra Toshiba med innedel plassert i stue/kjøkken.

Varmepumpen ble montert i 2025.

Anlegget ble kun visuelt kontrollert. Det er ikke utført funksjonstest, og det er ikke opplyst om driftsproblemer.

Det anbefales å foreta jevnlig service og rengjøring i henhold til leverandørens anbefalinger for å sikre optimal drift og lengst mulig levetid.

Forventet brukstid:
- Luft-til-luft varmepumpe: ca. 10–15 år



TG 2 Sentralstøvsuger

Beskrivelse

Sentralstøvsuger fra Villavent, plassert i utvendig bod ved inngangsparti.

Sentralstøvsuger fra byggeår.

Sentralstøvsugeren er kun enkelt, visuelt kontrollert. Det ble ikke foretatt funksjonstest.

Forventet brukstid:
- Sentralstøvsuger: 10–20 år.

Vurdering av avvik:
• Mer enn halvparten av forventet brukstid på VVS-installasjoner er oppbrukt.

Konsekvens/tiltak
• Det er ikke behov for utbedringstiltak siden VVS-installasjonen(e) fungerer i dag, men ut ifra alder kan skader plutselig oppstå på eldre VVS-installasjoner.

TG 1 Varmtvannstank

Beskrivelse

Varmtvannsbereder på 190 liter fra Høiax, plassert på vaskerom.

Varmtvannsbereder fra 2022.

Forventet brukstid:
- Varmtvannsbereder: ca. 15–25 år.

Elektrisk anlegg

Dette er en forenklet kontroll begrenset til de spørsmål og undersøkelser som forskrift til avhendingslova (tryggere bolighandel) § 2-18 inneholder. Dette kan ikke sammenlignes med en kontroll utført av offentlig myndighet (Det lokale eltilsyn) eller registrert elektrovirksomhet, og en bygningssakkyndig har verken kompetanse eller lov til å foreta en slik kontroll.

Tilstanden er vurdert ut fra den forenklede og begrensede kontrollen som forskriften inneholder. El-anlegget kan ha feil og mangler som en slik forenklet undersøkelse ikke vil avdekke. Vær derfor oppmerksom på denne risikoen, og søk videre veiledning eller få en fullstendig kontroll utført av registrert elektrovirksomhet.

Beskrivelse

ELEKTRISK ANLEGG
Sikringsskap er plassert på vaskerom.
Automatsikringer (jordfeilautomater).
Automatisk strømmåler m/fjernavlesning.
Elbillader.
Verisure alarmsystem.

Sikringsskapet inneholder hovedbryter på 63A, 1 kurs på 20A og 11 kurser på 16A.

BELYSNING
Vanlig belysning og spotter (se rombeskrivelse).

EL. OPPVARMING
Elektrisk oppvarming.
El. varmekabler på bad.
El. varmefolie i entré/gang.

Se innledning for øvrig oppvarming.

Merk:
Varmekilder er ikke funksjonstestet. El. varmekilder/gulvvarme er opplyst av eier.

1. Foreligger det eltilsynsrapport de siste 5 år, og det er ikke foretatt arbeid på anlegget etter denne, utenom retting av eventuelle avvik i eltilsynsrapport (dvs en el-tilsynsrapport uten avvik)?
   Ja

Spørsmål til eier

2. Er det elektriske anlegget utført eller er det foretatt tilleggsarbeider på det elektriske anlegget etter 1.1.1999?
   Ja

Eksisterer det samsvarserklæring?
Nei

Inntak og sikringsskap


3. Foreta en helhetsvurdering av det elektriske anlegget, dets alder, allmenne tilstand og fare for liv og helse. Bør det elektriske anlegget ha en utvidet el-kontroll?
Nei


Generell kommentar

Vurderingen av det elektriske anlegget er begrenset til en forenklet visuell kontroll og opplysninger fra eier, jf. forskrift til avhendingslova § 2-18. Det er ikke foretatt inngrep eller tekniske målinger, og kontrollen kan ikke sammenlignes med kontroll utført av DLE eller registrert elektrovirksomhet.

Bygningssakkyndig har ikke elektrofaglig kompetanse til å vurdere anleggets tekniske utførelse eller sikkerhetsmessige tilstand fullt ut. Ved eierskifte anbefales kontroll utført av registrert elektroinstallatør, særlig dersom nyere kontrollrapport eller dokumentasjon ikke foreligger.

Skjulte feil og mangler kan ikke utelukkes ved en forenklet kontroll.

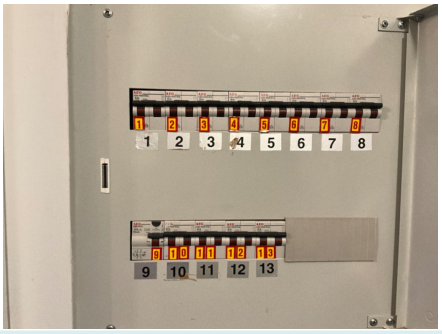

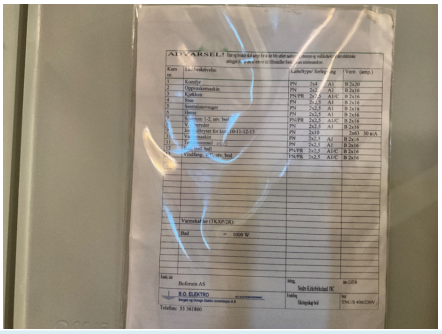

TOMTEFORHOLD

Byggegrunn

Beskrivelse

I henhold til byggeskikk på oppføringstidspunktet er det sannsynlig at bygningen er fundamentert på kultede masser av grov pukk eller sprengstein på fjell.

Det er ikke utført nærmere undersøkelser av grunnforhold.

Det settes ikke tilstandsgrad på byggegrunn iht. NS 3600.

TG 2 Fuktsikring og drenering

Punktet må sees i sammenheng 'Rom under terreng'

Beskrivelse

Tilbakefyllt med antatt selvdrenerende masser av sprengstein/kult.

Det er ikke gjort nærmere undersøkelser av drenering. Vurdering er basert på alder.

Vurdering av avvik:
• Det er påvist andre avvik:

• Knotteplast er ikke klemt mot grunnmur.

Konsekvens/tiltak
• Andre tiltak:

• Det bør etableres klemlist mot knotteplast for å hindre at vann trenger inn mellom plast og grunnmur, noe som kan føre til fuktbelastning og skader på konstruksjonen.

Tilstandsrapport

TG 1 Grunnmur og fundamenter

Beskrivelse

Grunnmur, såle og fundamenter i betongkonstruksjoner.

Gulvet er støpt på EPS (lastbærende isolasjon) og dampsperre.

TG 0 Terrengforhold

Beskrivelse

Det ble ikke avdekket unormale terrengforhold.

Eventuelt stående vann på eiendommen er ikke kontrollert, da det var oppholdsvær på befaringsdagen.

Merk:
Forstøtningsmurer, støttemurer, utvendige trapper og geologiske forhold er ikke vurdert i denne rapporten, da dette ligger utenfor oppdragets omfang.

Utvendige vann- og avløpsledninger

Beskrivelse

Eiendommen er tilknyttet offentlig vann- og avløp via private stikkledninger.

Utvendige vann- og avløpsledninger av ukjent alder/type.

Utvendige vann- og avløpsledninger er skjult. Det må gjøres nærmere undersøkelser med kamerainspeksjon o.l. for å kunne si noe om tilstand på utvendige vann- og avløpsledninger.

FORHOLD SOM ÅPENBART KAN MEDFØRE FARE FOR HELSE, MILJØ OG SIKKERHET

Dette punktet inneholder tydelige og lett synlige forhold ved boligen som åpenbart kan påvirke helse, miljø og sikkerhet, og som bygningssakkyndige har oppdaget. Terskelen for hva som anses som åpenbart er høy, og det utføres ikke undersøkelser med sikte på å avdekke slike forhold. Punktet omfatter ikke skjulte eller ikke-synlige forhold, tekniske vurderinger eller forhold som krever spesialundersøkelser. Forhold vurderes etter byggteknisk forskrift på befaringstidpunktet. Røykvarslere og håndholdt brannslukningsutstyr vurderes etter gjeldende forskrift om brannforebygging.

Helse, miljø og sikkerhet

Vurdering av avvik:
• Det er ikke foretatt radonmålinger, og bygget er heller ikke utført med radonsperre.

Konsekvens/tiltak
• Det bør gjennomføres radonmålinger.

Arealer, byggetegninger og brannceller

Standard gjeldende fra 01.01.2024

Arealmålinger og arealoppsett er basert på Norsk standard 3940:2023 Areal- og volum-beregninger av bygninger. Arealet gjelder for tidspunktet da boligen ble målt


Hva er måleverdig areal?

Arealet i rommet må ha minst 1,90 m fri høyde over gulvet og minst bredde på 0,60 m. Et loft med skråtak vil for eksempel bare få registrert målbart areal der høyden er minst 1,90 m og bredden minst 0,60 m.Rommet må ha dør eller luke, og gangbart gulv.

Hva er bruksareal?

BRA = BRA-i + BRA-e + BRA-b

Bruksarealet for bygningen er bruttoarealet minus arealet som opptas av yttervegger.

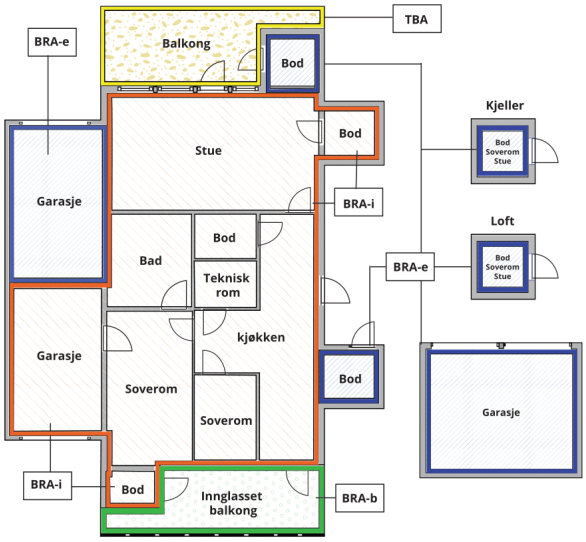



Carport og/eller garasjeplass i felles garasjeanlegg er ikke måleverdig areal

Internt bruksareal **(BRA-i)**	Arealet innenfor boenheten(e)
Eksternt bruksareal **(BRA-e)**	Arealet av alle rom utenfor boenheten(e) og som tilhører denne, slik som for eksempel boder
Innglasset balkong mv **(BRA-b)**	Arealet av innglasset balkong, veranda eller altan når denne er tilknyttet boenheten(e)
Terrasse- og balkongareal **(TBA)**	Arealet av terrasser, åpne balkonger og åpen altan tilknyttet boenheten(e)
Gulvareal **(GUA)**	Er sum av BRA (bruksareal) og ALH (areal med lav takhøyde). Areal med lav takhøyde (ALH) er ikke måleverdig areal, som skyldes skråtak og lav himlingshøyde. GUA kan opplyses i markedsføring der det er aktuelt for den konkrete boligen og kun sammen med BRA-i, for eksempel der gulvflaten har en verdi og har funksjon ved møblering og bruk av rommene. Ikke innredet areal som kaldloft, måles og oppgis normalt ikke.

Arealet kan ikke alltid fastsettes nøyaktig

Areal kan være komplisert eller umulig å måle opp nøyaktig fordi det er vanskelig å fastslå tykkelsen på innervegger, skjevheter i og utforming av bygningskonstruksjoner som karnapp, buer og vinkler som ikke er rette, åpne rom over flere etasjer og så videre.

Eiendommens markedsverdi kan ikke baseres på en matematisk beregning basert på antall kvadratmeter opplyst i rapporten. Opplysninger om areal kan altså ikke alene benyttes for å beregne eiendommens verdi.

Den bygningssakkyndige kan avdekke eventuelle bruksendringer og avvik i branncelleinndeling

Den bygningssakkyndige ser på byggetegninger hvis de er tilgjengelige og dette er en del av oppdraget,og vurderer bruken av boligen opp mot tegningene. Hvis den bygningssakkyndig avdekker at en bolig ikke ser ut til å være delt opp i brannceller etter kravene i byggteknisk forskrift på befaringstidspunktet, skal det opplyses om dette.

Reglene om bruksendring og brannceller kan være kompliserte. Søk videre faglige råd om rapporten ikke gir deg svar. Den bygningssakkyndige kan ikke vurdere og svare på alle spørsmål, og kan heller ikke vite om kommunen kan gi unntak for kravene som gjelder. Vil du vite mer?

Om brannceller

En branncelle er hele eller avgrensede deler av en bygning hvor en brann fritt kan utvikle seg uten at den kan spre seg til andre bygninger eller andre deler av bygningen i løpet av en fastsatt tid.

Om bruksendring

Bruksendring er å endre bruken av et rom fra en tillatt bruk til en annen. Dette kan kreve søknad og tillatelse, for eksempel hvis du endrer et rom fra bod til soverom eller arbeidsrom,eller hvis du endrer en bolig til to separate boliger.

Rom for varig opphold har krav til takhøyde, romstørrelse,rømningsvei og lysforhold som må være oppfylt. Du kan søke kommunen om unntak for kravene, men kan ikke regne med å få unntak for krav som går på helse og sikkerhet, for eksempel krav til rømningsvei.

Bruksendring som krever godkjenning, og som ikke er søkt bruksendret, er ulovlig. Kommunen kan etter plan- og bygningsloven kapittel 32 forfølge overtredelser. Kommunen kan pålegge deg å avslutte den ulovlige bruken, eventuelt å rette eller tilbakeføre rommet til godkjent bruk.

Arealer

Halvpart av tomannsbolig

	Bruksareal BRA m²				
Etasje	**Internt bruksareal (BRA-i)**	**Eksternt bruksareal (BRA-e)**	**Innglasset balkong (BRA-b)**	**SUM**	**Terrasse- og balkongareal (TBA)**
Underetasje	49	2		51	27
Hovedetasje	53	3		56	14
Loftsetasje	24			24	
SUM	**126**	**5**			**41**
SUM BRA	**131**				

Romfordeling

Etasje	Internt bruksareal (BRA-i)	Eksternt bruksareal (BRA-e)	Innglasset balkong (BRA-b)
Underetasje	Gang (7,3 m²), soverom (11,7 m²), soverom (15,2 m²), bad (8,2 m²), vaskerom (4,1 m²)	Bod med utvendig adkomst (1,9 m²)	
Hovedetasje	Entré/gang (12,1 m²), wc (1,9 m²), stue/kjøkken (37,6 m²)	Bod med utvendig adkomst (2,6 m²)	
Loftsetasje	Loftsstue (23,5 m²)		

Kommentar

Arealer er oppmålt på stedet med laser iht. NS 3940:2023.

Merk:
Innvendige vegger utgjør ca. 2,2 m² av bruksarealet i underetasjen.
Innvendige vegger utgjør ca. 1,4 m² av bruksarealet i hovedetasjen.
Innvendige vegger utgjør 0 m² av bruksarealet i loftsetasjen:

Oppgitte romarealer inkluderer areal som opptas av innebygde skap/garderobeskap. Sjakter og piper er inkludert i oppgitt areal. BRA er avrundet til nærmeste hele tall.

Takhøyder:
Underetasje: ca. 2,42 meter målt i gang.
Hovedetasje: ca. 2,39 meter målt i stuedel og ca. 2,37 meter målt i kjøkkendel.
Loftsetasje: mellom ca. 1,11-2,40 meter målt i loftsstue.

Øvrige arealer:

TBA-arealer:
Terrasser, balkonger og altaner som har direkte adkomst fra leiligheten inngår i TBA-arealet. Dersom en terrasse kun har utvendig adkomst, vil denne ikke bli regnet med. Denne type arealer må sees på som omtrentlig.

Generelt:
Iht. målereglene er det bruken av rommet på befaringsdagen som avgjør hva rommet defineres som i rapporten. Vær oppmerksom på at dette kan avvike fra hva rommet er godkjent som. Bruken kan være i strid med byggteknisk forskrift og mangle godkjenning, uten at dette vil få betydning for takstmannens valg.

Lovlighet

Byggetegninger

Det foreligger godkjente og byggemeldte tegninger, men det er avvik fra disse.
Kommentar:

Balkong, vindu på gavlvegg i loftsetasjen og vaskerom avviker fra godkjente tegninger – balkong og vindu er utvidet/flyttet, vaskerom er vist som bod.Balkong, vindu på gavlvegg i loftsetasjen og vaskerom avviker fra godkjente tegninger – balkong og vindu er utvidet/flyttet, vaskerom er vist som bod. Loftsstuen er opprinnelig tegnet som loftsstue med to disponible rom, og tegningene viser kun to takvinduer. Det er satt opp vegg i tilknytning til inngangspartiet. Sameiet mangler ferdigattest for alle hus grunnet konkurs hos utbygger. Styret arbeider med å få dokumentasjonen i orden.

Nyere håndverkstjenester

Er det ifølge eier utført håndverkstjenester på boligen siste 5 år? ☑ Ja ☐ Nei

Kommentar: Det henvises til enkeltpunkter i rapporten samt selgers egenerklæringsskjema vedr. utførte arbeider siste 5 år.

Utført arbeid:
Bad: Installert massasjebadekar (2023, TPA Rørleggerservice, dokumentert)
Tak/fasade: Skiftet vannbord, metallbeslag, utvidet terrasse, renset tak (2024, Kristensen Bygg, ikke dokumentert)
Drenering: Ledet vann fra takrenne bort fra vegg via rør under terrasse (2023, ufaglært)
Elektro: Utbedret stikkontakter, ny stikk til platetopp/ovn, sikkerhetsbryter til massasjebad, varmefolie i entre (2025, Bergen Elektro Automasjon, dokumentert)
Ventilasjon: Renset og byttet slitedeler (2024, Andersen Ventilasjon, dokumentert)

Takstmannen har ikke kontrollert eller verifisert fremlagt dokumentasjon i sin helhet, og har lagt selgers informasjon til grunn. Der det er utført håndverkstjenester de siste fem årene, bør selger fremlegge fakturaer og relevant dokumentasjon (f.eks. via Boligmappa eller fysiske bilag) i forbindelse med salget. Det er ikke opplyst om eller fremlagt dokumentasjon på arbeider utført av tidligere eiere.

Åpenbare ulovligheter

Er det avdekket at boligen har åpenbare ulovligheter? ☐ Ja ☑ Nei

Kommentar: Se beskrivelse over.

Befarings - og eiendomsopplysninger

Befaring

Dato	Til stede	Rolle
15.6.2026	Patrick Bang	Takstingeniør
	Eva Christensen	Kunde

Matrikkeldata

Kommune	gnr.	bnr.	fnr.	snr.	Areal	Kilde	Eieforhold
4601 BERGEN	50	273		8	3390 m²	Tomtearealet er basert på oppgitt areal i matrikkelen.	Eiet

Adresse
Nedre Kirkebirkeland 18 C

Hjemmelshaver
Christensen Eva

Kilder og vedlegg

Dokumenter

Beskrivelse	Dato	Kommentar	Status	Sider	Vedlagt
Egenerklæring			Ikke gjennomgått		Nei
Eiendomsverdi.no	15.06.2026	Innhenting av generelle opplysninger ifb. med tidligere omsetninger, samt generell informasjon.	Gjennomgått		Nei
Bergenskart.no	15.06.2026	Innhenting av kommunal info.	Gjennomgått		Nei
Opplysninger fra eier.	15.06.2026	Eier har gitt generelle opplysninger om boligen/eiendommen.	Gjennomgått		Nei
Bilder fra befaring	15.06.2026	Lagret internt for dokumentasjon.	Gjennomgått		Nei
Seeiendom.no	15.06.2026		Gjennomgått		Nei

Revisjoner

Versjon	Ny versjon	Kommentar
1	18.06.2026	

For gyldighet på rapporten se forside

Bang Takst AS
Møllendalsveien 65A
5009 BERGEN

Tilstandsrapportens avgrensninger

STRUKTUR•REFERANSENIVÅ•TILSTANDSGRADER

• Rapporten er basert på innholdskrav i Forskrift til avhendingslova (tryggere bolighandel). Formålet er å gi en tilstandsanalyse til bruk for den som bestiller og/eller i et salg til forbruker, og ikke for andre tredjeparter. Rapportens struktur, metode og begrepsbruk følger i hovedsak Norsk Standard NS 3600:2018 (Teknisk tilstandsanalyse ved omsetning av bolig), samt Takstbransjens retningslinjer for arealmåling når det gjelder fordeling mellom P-areal og S-areal.
• Tilbakeholdt eller uriktig informasjon som har betydning for vurderingen, er ikke bygningssakkyndiges ansvar. Rapporten beskriver avvik, altså en tilstand som er dårligere enn referansenivået. Rapporten framhever normalt ikke positive sider ved boligen ut over det som fremgår av tilstandsgradene.
• Tilstanden angis i rapporten og gir uttrykk for en gitt forventet tilstand blant annet vurdert ut fra alder og normal bruk slik:

i)**Tilstandsgrad 0, TG0:**Ingen avvik eller skader. I tillegg må bygningsdelen være tilnærmet ny, mindre enn 5 år, og det foreligger dokumentasjon på faglig god utførelse.

ii)**Tilstandsgrad 1, TG1:**Mindre avvik. Normal slitasje. Strakstiltak ikke nødvendig. TG1 kan gis når bygningsdelen er tilnærmet ny og det ikke foreligger dokumentasjon på faglig god utførelse.

iii)**Tilstandsgrad 2, TG2:**Vesentlige avvik, og mindre avvik som etter NS 3600 gir TG 2, men som ikke nødvendigvis krever umiddelbare tiltak. Konstruksjonen har normalt enten feil utførelse, en skade eller symptomer på skade, sterk slitasje eller nedsatt funksjon. Vedlikehold eller tiltak trengs i nær fremtid, det er grunn til å varsle fare for skader på grunn av alder eller overvåke spesielt på grunn av fare for større skade eller følgeskade. For skjulte konstruksjoner vil alder i seg selv være et symptom som kan gi TG2. For synlige konstruksjoner kan alder sammen med andre symptomer og momenter gi TG2. Avvik under TG2 kan gis sjablongmessig anslag.

iv)**Tilstandsgrad 3, TG3:**Store eller alvorlige avvik. Kraftige symptomer på forhold som man må regne med trenger utbedring straks eller innen kort tid. Påvist funksjonssvikt eller sammenbrudd. Avvik under TG3 skal gis sjablongmessig anslag.

v)**Tilstandsgrad TGiU:**Ikke undersøkt/ikke tilgjengelig for undersøkelse.

• Ved TG0 og TG1 gis det normalt ingen begrunnelse for valg av tilstandsgrad, fordi bygningen eller bygningsdelen da bare har normal slitasje. For anbefalte tiltak ved TG2 og TG3 må bruker av rapporten vurdere om tiltakene er nødvendige og lønnsomme. Hva det vil koste å utbedre rom eller bygningsdeler er et sjablongmessig anslag basert på registrert avvik og angitte tiltak i rapporten. Anslaget er gitt på generelt grunnlag og basert på erfaringstall i fem intervaller, og kan ikke forveksles med en konkret vurdering og tilbud fra en entreprenør eller håndverker. Det må eventuelt innhentes tilbud for en nærmere undersøkelse, og konkret og nøyaktig vurdering av utbedringskostnad. Kostnader til ikke oppdagede avvik/utbedringer/feil kan forekomme. Utbedringskostnad avhenger av personlige preferanser og markedspris på materialer og tjenesteyter.

PRESISERINGER

• Avvik vurderes ut fra tekniske forskrifter på godkjenningstidspunktet for bygget. Noen bygningsdeler vurderes etter gjeldende teknisk forskrift på befaringstidspunktet. Dette gjelder blant annet:

i) Bad, vaskerom (våtrom)

ii) Forhold rundt brann, rømming, sikkerhet, for eksempel rekkverkshøyder/åpninger, ulovlige bruksendringer, brannceller mv.

• For skjulte konstruksjoner slik som vann og avløp uten dokumentasjon, er kvalitet og alder vurdert.

• Fastmonterte installasjoner, for eksempel innfelt belysning (downlights), demonteres ikke for å sjekke dampsperren bak. Dette av hensyn til bygningssakkyndiges kompetanse og risikoen for skade.

•Kontroll av fukt i konstruksjonen ved hulltaking i bad og vaskerom (våtrom), rom under terreng (kjelleretasje, underetasje og sokkeletasje) eller andre bygningsdeler skjer etter eiers aksept. Hulltaking av våtrom og rom under terreng kan unntaksvis unnlates, se Forskrift til Avhendingsloven.

• Kontroll av romfunksjoner for P-ROM utføres kun når det ikke foreligger godkjente og byggemeldte tegninger, eller når tegninger ikke stemmer med dagens bruk.

• Bygningssakkyndig gir en forenklet vurdering av branntekniske forhold og elektriske installasjoner i boligen dersom det er mer enn fem år siden sist boligen hadde el-tilsyn. Bygningssakkyndig kan anbefale å konsultere offentlige myndigheter eller kvalifisert elektrofaglig fagperson ved behov for grundigere undersøkelser.

TILLEGGSUNDERSØKELSER

Etter avtale kan tilstandsanalysen utvides til også å omfatte tilleggsundersøkelser utover minimumskravet i forskriften.

BEFARINGEN

Rapporten gir en vurdering av byggverk og bygningsdeler som bygningssakkyndig har observert, og som fremkommer av Forskrift til avhendingsloven. Rapporten er likevel ingen garanti for at det ikke kan finnes skjulte feil, skader og mangler. NS 3600:2018 (Teknisk tilstandsanalyse ved omsetning av bolig) har undersøkelsesnivå fra 1 til 3, der undersøkelsesnivå 1 er det laveste og baseres på visuell observasjon. Rapporten baseres på undersøkelsesnivå 1 med få unntak (våtrom og rom under terreng). I praksis betyr dette at gjennomføringen av befaringen begrenses som følger:

• Det utføres kun visuelle observasjoner på tilgjengelige flater uten fysiske inngrep (f.eks. riving).

• Flater som er skjult av snø eller på annen måte ikke er tilgjengelig eller skjult, blir ikke kontrollert. Det foretas ikke funksjonsprøving av bygningsdeler, som isolasjon, piper, ventilasjon, el. anlegg, osv.

• Det gis ingen vurdering av boligens tilbehør, hvite- og brunevarer og annet inventar. Dette gjelder også integrert tilbehør.

• Inspisering av yttertak er basert på det som er synlig, normalt på innsiden fra loftet og utvendig fra stige/bakkenivå. Befaring av tak må være sikkerhetsmessig forsvarlig for å kunne gjennomføres.

• Stikkprøvetakninger er utvalgt tilfeldig og kan innebære kontroll under overflaten med spiss redskap eller lignende.

Bang Takst AS
Møllendalsveien 65A
5009 BERGEN

Tilstandsrapportens avgrensninger

UTTRYKK OG DEFINISJONER

• Tilstand: Byggverkets eller bygningsdelens tekniske, funksjonelle eller estetiske status på et gitt tidspunkt.

• Symptom: Observerbart forhold som gir indikasjon på hvilken tilstand et byggverk eller en bygningsdel befinner seg i. Benyttes ved beskrivelse av avvik.

• Skadegjørere: Zoologiske eller biologiske skadegjørere, i hovedsak råte, sopp og skadedyr.

• Fuktsøk: Overflatesøk med egnet søkeutstyr (fuktindikator) eller visuelle observasjoner.

• Fuktmåling: Måling av fuktinnhold i materiale eller i bakenforliggende konstruksjon ved bruk av egnet måleutstyr (blant annet hammerelektrode og pigger).

• Utvidet fuktsøk (hulltaking): Boring av hull for inspeksjon og fuktmåling i risikoutsatte konstruksjoner, primært i tilstøtende vegger til bad, utforede kjellervegger og eventuelt i oppforede kjellergulv.

• Normal slitasjegrad: Forventet nedsliting av materiale i overflaten som er basert på enkle visuelle observasjoner. Kan vurderes sammen med bygningsdelens alder.

• Forventet gjenværende brukstid: Anslått tid et byggverk eller en del av et byggverk fortsatt vil være tjenlig for sitt formål (NS3600, Termer og definisjoner punkt 3.9)

AREALBEREGNING FOR BOENHETER

• Areal fastsettes etter Forskrift til avhendingsloven og Norsk Standard 3940 Areal- og volum-beregninger av bygninger fra 2023.

• Areal oppgis i hele kvadratmeter i rapporten, og gjelder for det tidspunkt oppmålingen fant sted.

• Bruksareal (BRA) er det måleverdige arealet som er innenfor omsluttede vegger målt i gulvhøyde (bruttoareal minus arealet som opptas av yttervegger). I tillegg til gulvhøyde gjelder regler om fri bredde for at arealet skal være måleverdig, med betydning for BRA av for eksempel loft med skråtak. BRA består av internt bruksareal (BRA-i), eksternt bruksareal (BRA-e) og innglasset balkong mv (BRA-b). Terrasse- og balkongareal (TBA) opplyses der tilstandsrapporten skal benyttes i boligomsetningen og der det er aktuelt. I tillegg kan gulvareal (GUA) og areal med lav takhøyde (ALH) opplyses sammen med BRA der det er aktuelt og en del av oppdraget. Rom skal ha atkomst og gangbart gulv for å kunne regnes som BRA/måleverdig areal.

• Arealet måles og oppgis dersom arealet oppfyller krav til måleverdighet, slik som at arealet må ha minst en bredde på 0,6m og minst en høyde på 1,9 m osv. Et rom kan være i strid med teknisk forskrift og mangle godkjennelse hos kommunen for den aktuelle bruken, uten at dette får betydning for om arealet måles og oppgis i tilstandsrapporten. Når arealet måles tas det ikke hensyn til om arealet er lovlig oppført eller om bruken er lovlig, bruksendringer, lysforhold eller andre sikkerhetsmangler.

• Eiendommens markedsverdi kan ikke baseres på en ren matematisk beregning i forhold til antall kvadratmeter opplyst i rapporten. Opplysninger om areal kan altså ikke alene benyttes for beregning av eiendommens verdi.

• Rom som ligger utenfor boenheten, men som eier har påvist og/eller opplyst at tilhører boenheten, er oppmålt og inkludert i BRA-e. Det er ikke fremvist dokumentasjon på at rommet tilhører boenheten, med mindre dette er angitt særskilt. Rom utenfor boenheten kan omdisponeres av borettslaget/sameiet og dette kan påvirke boligens BRA. Vær oppmerksom på at NS 3940:2023 og eierseksjonsloven har ulik definisjon av fellesareal. Ved arealmåling gjelder NS 3940:2023 som definerer fellesareal slik: “Delen av bygning som brukes av to eller flere bruksenheter eller til bygningens forvaltning, drift eller vedlikehold.

• Se øvrig informasjon om areal i rapporten, Norsk Standard 3940 (2012 og 2023) og veiledningen til disse.

PERSONVERN

iVerdi AS, bygningssakkyndig og takstforetaket behandler person-opplysninger som bygningssakkyndig trenger for å kunne utarbeide rapporten. Personvernerklæring med informasjon om bruk av personopplysninger og dine rettigheter finner du her Personvernerklæring - iVerdi

DELING AV PERSONOPPLYSNINGER FOR TRYGGERE BOLIGHANDEL OG MULIG RESERVASJON

Norsk takst og deres samarbeidspartnere benytter personopplysninger fra rapporten for analyse- og statistikkformål, samt utvikling og drift av produkter og tjenester for takstbransjen og andre aktører i bolig-omsetningen. Les mer om dette og hvordan du kan reservere deg på https://www.norsktakst.no/norsk/om-norsk-takst/personvernerklaering/reservasjon/

Vendu lager en boliganalyse basert på opplysninger fra rapporten. Les mer om dette og hvordan du kan reservere deg her: https://samtykke.vendu.no/HC1670

KLAGEORDNING FOR FORBRUKERE

Er du som forbruker misfornøyd med bygningssakkyndiges arbeid eller opptreden ved taksering av bolig eller fritidshus, se www.takstklagenemnd.no for mer informasjon


BERGEN KOMMUNE

Basiskart

Byrådsavdeling for klima, miljø og byutvikling
Plan- og bygningsetaten
Målestokk v/A4: 1:1000
Dato: 09.06.2026

Gnr/Bnr/Fnr/Snr: 50/273/0/8
Adresse: Nedre Kirkebirkeland 18C, 5227 NESTTUN

N

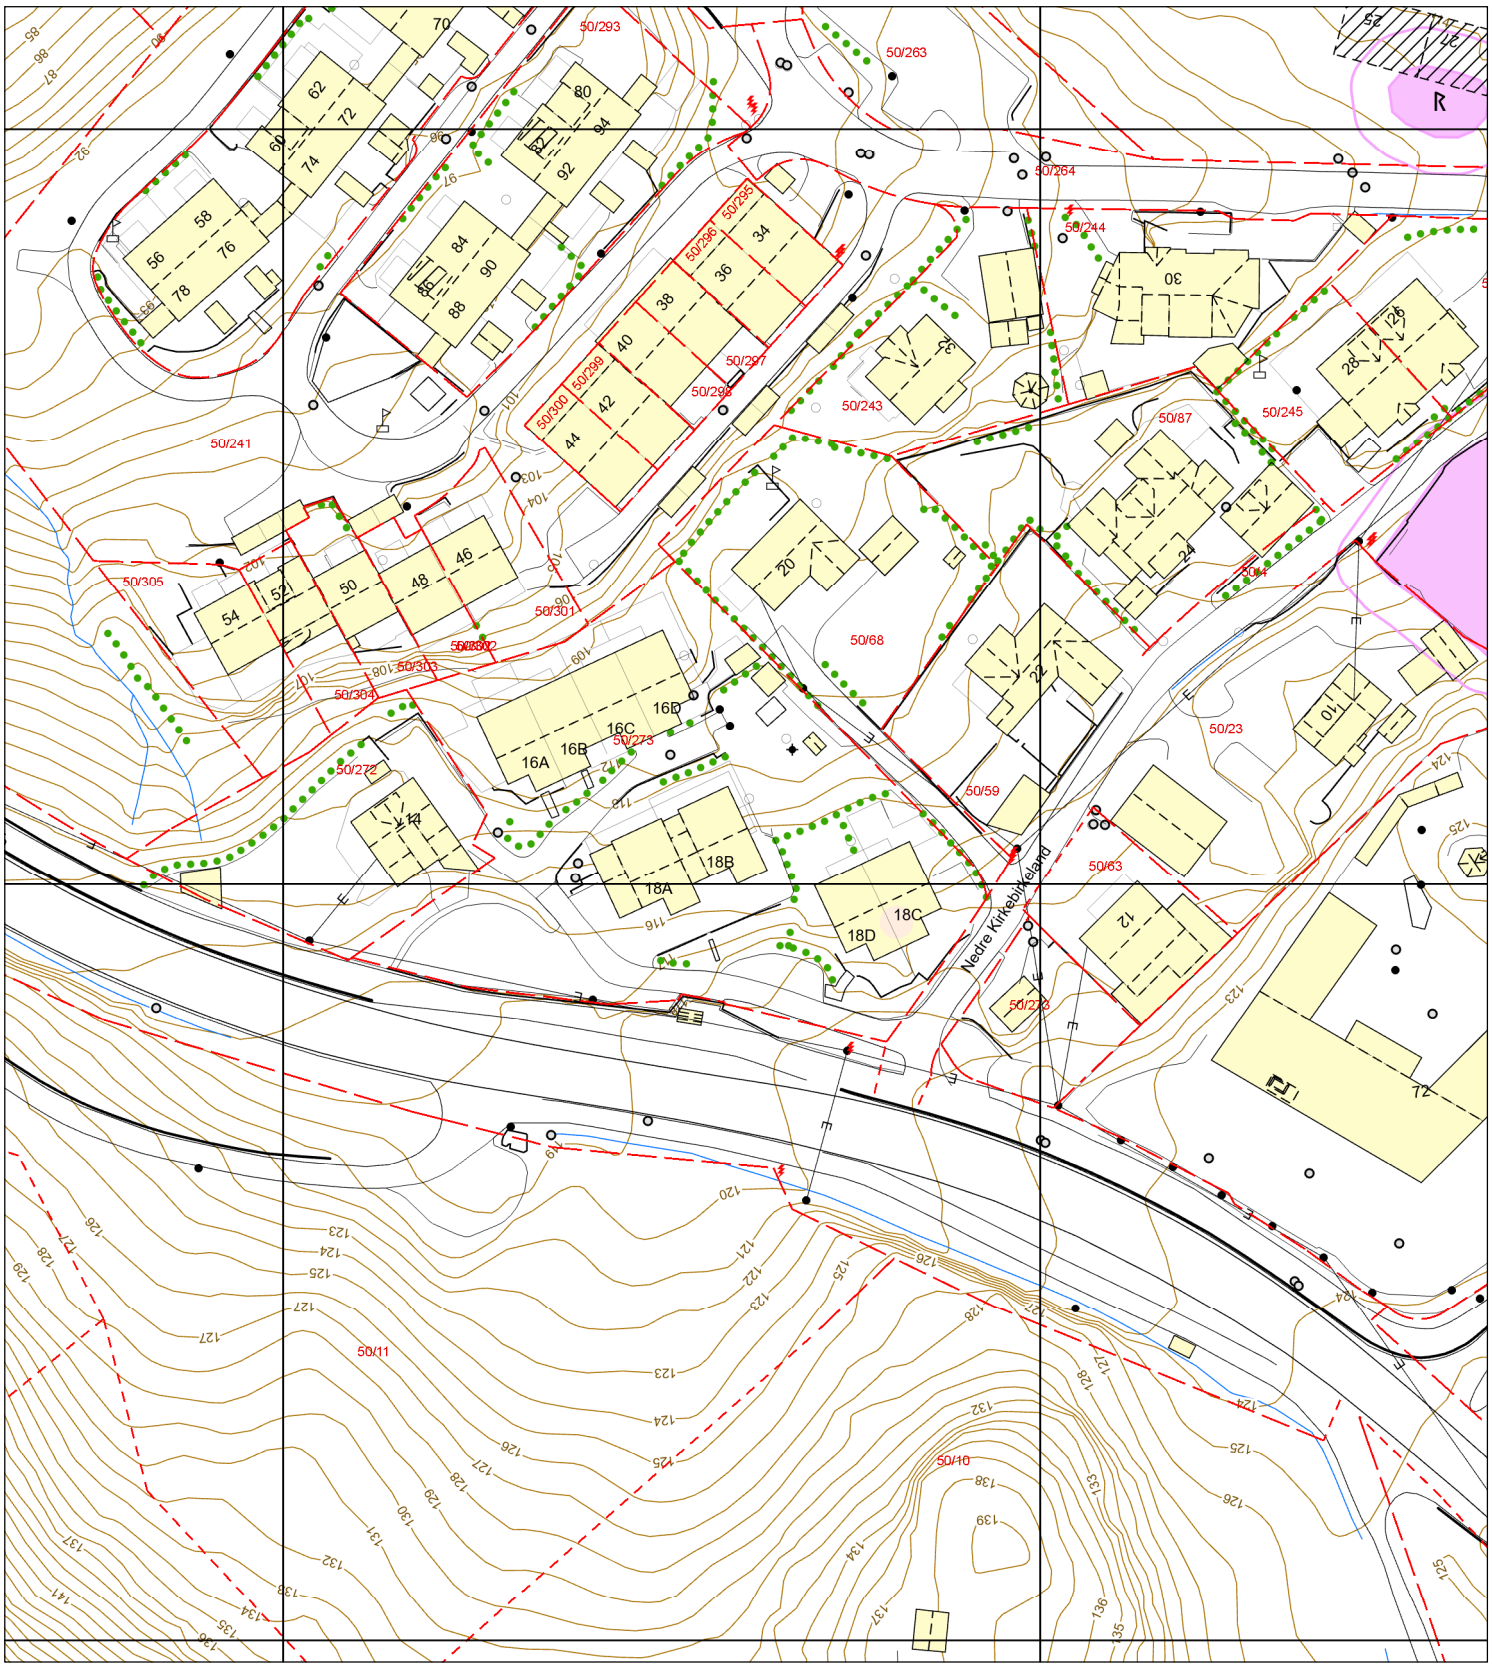

- Eiendomsgrense - sikker
- Eiendomsgrense - usikker
- Bygning
- Registrert tiltak bygg
- Fredet bygg
- Registrert tiltak anlegg
- Kulturminne
- Gangveg og sti
- Traktorveg
- InnmåltTre
- Allé
- Hekk
- EL belysningspunkt
- EL Nettstasjon
- Ledning kum
- Mast
- Skap
- Høydekurve
- Fastmerker

Energiattest



Adresse **Nedre Kirkebirkeland 18C, 5227 NESTTUN**	
Dato for energimerking **18.06.2026**	Merkenummer **Energiattest-2026-313847**
Bygningskategori **Småhus**	Bygningsnummer **23568462**
Gårdsnummer **50**	Bruksnummer **273**
Seksjonsnummer **8**	Bruksenhetsnummer **H0101**



Energikarakteren

Energikarakteren angir hvor energieffektiv boligen er, inkludert oppvarmingsanlegget. Energikarakteren er beregnet ut fra den typiske energibruken for boligtypen. Beregningene er gjort ut fra normal bruk ved et gjennomsnittlig klima. Det er boligens energimessige standard og ikke bruken som bestemmer energikarakteren. Boligdata i denne attesten er beregnet ut fra opplysninger som er gitt av boligeier. Der opplysninger ikke er oppgitt, brukes typiske standardverdier for den aktuelle bygningstypen.

Boliginformasjon

Byggeår **2004**	Bygningstype **Tomannsbolig vertikal delt**
Bruksareal **126,0 m²**	Oppvarmet bruksareal **126,0 m²**
Oppvarmet etasje **3**	Bygningsmateriale **Tre**
Oppvarming **Elektrisitet, Varmepumpe**	
Ventilasjon **Mekanisk avtrekk**	

Energi

Beregnet vektet levert energi i normert klima er et nøkkeltall for å vurdere en bygnings energieffektivitet, der ulike energibærere (strøm, fjernvarme, varmepumpe) vekter ulikt.

Beregnet vektet levert energi i normert klima

Pr. KVM pr. år **144,82 kWh/m²**

Beregnet levert energi i lokalt klima

Pr. KVM pr. år **139,86 kWh/m²**	Totalt levert pr. år **17 622 kWh**



Nedre Kirkebirkeland 18C, 5227 NESTTUN

Detaljering

Bygningsform **Nei**	Vegger **Nei**
Vindu **Nei**	Gulv **Nei**
Takkonstruksjon **Nei**	Ytterdører **Nei**
Energibruk **Nei**	Lekkasjetall **Nei**
Solceller **Nei**	

Nedre Kirkebirkeland 18C, 5227 NESTTUN

Tiltak

Tiltak utendørs

Tiltak 1: Montere automatikk på utebelysning

Det kan monteres fotocelle på utebelysningen slik at det automatisk går av/på etter dagslyset/mørket. Eller det kan monteres bevegelsessensor slik at lyset kun går på ved bevegelse og slås av automatisk etter forhåndsinnstilt tid.

Tiltak 2: Montere urbryter på motorvarmer

Det monteres urbryter (koblingsur) på motorvarmeren slik at den ikke står på mer enn nødvendig.

Tiltak 3: Termostat- og nedbørsstyring av snøsmelteanlegg

Snøsmelteanlegget er kun manuelt styrt, eller styres kun etter lufttemperatur. Det installeres automatikk slik at snøsmelteanlegget både er temperatur- og nedbørsstyrt. Det kan være i form av en temperatur- og snøføler i bakken, med temperatur - og fuktføler i luften.Snøsmelteanlegget aktiveres kun ved behov dvs.når det registreres nedbør og kulde samtidig.

Tiltak 4: Skifte til sparepærer på utebelysning

Sparepærer på 5, 7, 11, 15, og 20 W tilsvarer glødelamper på henholdsvis 25, 40, 60, 75 og 100 W. Sparepærer gir like mye lys som vanlige glødelamper, men bruker bare rundt 20% av energien. De varer dessuten lenger, 8.000-15.000 timer mot 1.000 - 2.500 timer for glødelamper.

Brukertiltak

Tiltak 5: Slå av lyset og bruk sparepærer

Slå av lys i rom som ikke er i bruk. Utnytt dagslyset. Bruk sparepærer, spesielt til utelys og rom som er kalde eller bare delvis oppvarmet.

Tiltak 6: Spar strøm på kjøkkenet

Ikke la vannet renne når du vasker opp eller skyller. Bruk kjeler med plan bunn som passer til platen, bruk lokk, kok ikke opp mer vann enn nødvendig og slå ned varmen når det har begynt å koke. Slå av kjøkkenventilatoren når det ikke lenger er behov. Bruk av microbølgeovn til mindre mengder mat er langt mer energisparende enn komfyren. Tin frossenmat i kjøleskapet.Kjøl - og frys skal avrimes ved behov for å hindre unødvendig energibruk og for høy temperatur inne i skapet / boksen (nye kjølekap har ofte automatisk avriming). Fjern støv på kjøleribber og kompressor på baksiden. Slå av kaffetraker når kaffen er ferdig traktet og bruk termos. Oppvaskmaskinen har innebygde varmeelementer for oppvarming av vann og skal kobles til kaldvannet, kobles den til varmtvannet øker energibruken med 20 - 40 % samtidig som enkelte vaske - og skylleprosesser foregår i feil temperatur.

Tiltak 7: Luft kort og effektivt

Ikke la vinduer stå på gløtt over lengre tid. Luft heller kort og effektivt, da får du raskt skifta lufta i rommet og du unngår nedkjøling av gulv, tak og vegger.

Tiltak 8: Velg hvitevarer med lavt forbruk

Når du skal kjøpe nye hvitevarer så velg et produkt med lavt strømforbruk. Produktene deles inn i energiklasser fra A til G, hvor A er det minst energikrevende. Mange produsenter tilbyr nå varer som går ekstra langt i å være energieffektive. A+ og det enda bedre A++ er merkinger som har kommet for å skille de gode fra de ekstra gode produktene.

Tiltak 9: Slå el.apparater helt av

Elektriske apparater som har stand-by modus trekker strøm selv når de ikke er i bruk, og må derfor slås helt av.

Tiltak 10: Tiltak utendørs

Monter urbryter (koblingsur) på motorvarmeren slik at den ikke står på mer enn nødvendig. Skift til sparepærer. Sparepærer på 5, 7, 11, 15, og 20 W tilsvarer glødelamper på henholdsvis 25, 40, 60, 75 og 100 W, og de varer dessuten lenger, 8.000-15.000 timer mot 1.000-2.500 timer for glødelamper. Det kan monteres fotocelle på utebelysningen slik at det automatisk går av/på etter dagslyset/mørket. Eller det kan monteres bevegelsessensor slik at lyset kun går på ved bevegelse og slås av automatisk etter forhåndsinnstilt tid. For snøsmelteanlegg som kun er manuelt styrt av/på eller ift. lufttemperatur kan det installeres automatikk slik at snøsmelteanlegget både er temperatur- og nedbørsstyrt dvs. når det registreres nedbør og kulde samtidig.

Tiltak 11: Følg med på energibruken i boligen

Gjør det til en vane å følge med energiforbruket. Les av måleren månedlig eller oftere for å være bevisst energibruken. Ca halvparten av boligens energibruk går til oppvarming.

Tiltak 12: Bruk varmtvann fornuftig

Bytt til sparedusj hvis du ikke har. For å finne ut om du bør bytte til sparedusj eller allerede har sparedusj kan du ta tiden på fylling av ei vaskebøtte; nye sparedusjer har et forbruk på kun 9 liter per minutt. Ta dusj i stedet for karbad.Skift pakning på dryppende kraner.Dersom varmtvannsberederen har nok kapasitet kan temperaturen i berederen reduseres til 70gr.

Tiltak 13: Vask med fulle maskiner

Fyll opp vaske- og oppvaskmaskinen før bruk. De fleste maskiner bruker like mye energi enten de er fulle eller ikke.

Tiltak 14: Redusér innetemperaturen

Ha en moderat innetemperatur, for hver grad temperatursenkning reduseres oppvarmingsbehovet med 5 %. Mennesker er også varmekilder; jo flere gjester – desto større grunn til å dempe varmen. Ha lavere temperatur i rom som brukes sjelden eller bare deler av døgnet. Montér tetningslister rundt trekkfulle vinduer og dører (kan sjekkes ved bruk av myggspiral/røyk eller stearinlys). Sett ikke møbler foran varmeovner, det hindrer varmen i å sirkulere. Trekk for gardiner og persienner om kvelden, det reduserer varmetap gjennom vinduene.

Bygningsmessige tiltak

Tiltak 15: Montering tetningslister

Luftlekkasjer mellom karm og ramme på vinduer og mellom karm og dørblad kan reduseres ved montering av tetningslister. Lister i silikon- eller EPDM-gummi gir beste resultat.

Tiltak på luftbehandlingsanlegg

Tiltak 16: Installere ventilasjonsanlegg med varmegjenvinner til erstatning for mekanisk ventilasjon

Boligen har mekanisk ventilasjon, dvs. at luftutskiftning (medfølgende varmetap) skjer uten varmegjenvinning. Det kan vurderes å installere et balansert ventilasjonsanlegg, som gir varmegjenvinning fra avkastluften. Nytt anlegg med både ur- og mengdestyring vil gi muligheter for behovsstyring og dermed energisparing. Ventilasjonsanlegget kan ha et vannbårent eller elektrisk varmebatteri.

Tiltak 17: Montere urstyring på avtrekksvifter / ventilasjonsanlegg

Det bør undersøkes hvorvidt ventilasjonsanlegget har mulighet for trinnvis regulering av luftmengden (1,2,3 eller max/normal/min) og evt. urstyring tilknyttet denne funksjonen. Det bør evt. ettermonteres et ukesur som styrer luftmengdene avhengig av brukstiden. For boliger bør ikke ventilasjonen stoppes når boligen ikke er i bruk, men det bør være en minsteventilasjon på ca 0,2 l/s pr. m².

Tiltak på elektriske anlegg

Tiltak 18: Temperatur- og tidsstyring av panelovner

Evt. eldre elektriske varmeovner uten termostat skiftes ut med nye termostatregulerte ovner med tidsstyring, eller det ettermonteres termostat / spareplugg på eksisterende ovn. Dersom mange ovner skiftes ut bør det vurderes et system hvor temperatur og tidsinnstillinger i ulike rom i boligen styres fra en sentral enhet.

Tiltak 19: Temperatur- og tidsstyring av elektrisk gulvvarme / takvarme

For evt. eldre gulvvarme/takvarme uten termostat monteres ny styringsenhet med kombinert termostat og tidsstyring. Dersom mange slike styringsenheter og/eller panelovner skiftes ut bør det vurderes et system hvor temperatur og tidsinnstillinger i ulike rom i boligen styres fra en sentral enhet.

Om grunnlaget for energimerket

Enova er ansvarlig for energimerkeordingen. Energimerket beregnes på grunnlag av oppgitte opplysninger om boligen. For informasjon som ikke er oppgitt, brukes typiske standardverdier for den aktuelle bygningstypen fra tidsperioden den ble bygd i. Beregningsmetodene for energikarakteren baserer seg på NS 3031.

https://www.enova.no/energimerking

Spørsmål om energiattesten

Spørsmål om energiattesten, energimerkeordningen eller gjennomføring av energieffektivisering og tilskuddsordninger kan rettes til Enova Svarer.

For ytterligere råd og veiledning om effektiv energibruk se våre nettsider.

https://www.enova.no